



中山市第二建筑设计院有限公司
Zhongshan The Second
Architecture Design Institute Co.,Ltd
设计证书号：国家甲级 -A1440 16881

单位出图专用章

Project Seal

注册师执业专用章

Registered Seal

施工图审查许可证编号

Construction Maps Reviewing NO.

修改记录

Description

会签

Confirmed by

建筑	给排水	暖通
Arch.	WS&D	HW&C
结构		
Stru.		
电气		
Elec.		

设计签字

Designer signature

审定	谷 棣
Authorized	
审核	杨 静
Examined	
注册师	杨 静
Registered	
设计总负责	杨 静
Project director	
专业负责	蒋汉文
Chief	
校对	蒋汉文
Check	
设计	林立枫
Design	
制图	林立枫
Drawn	

建设单位

Client

中山市中医院

工程名称

Project


中山市中医院零星工程设计服务项目

图纸内容

Drawing Title

骨二三

业务号	专业	装饰
Project No.	Discipline	
版本号	图号	01
Revision No.	Drawing No.	ZX
设计阶段	日期	2021.12
Stage	Date	

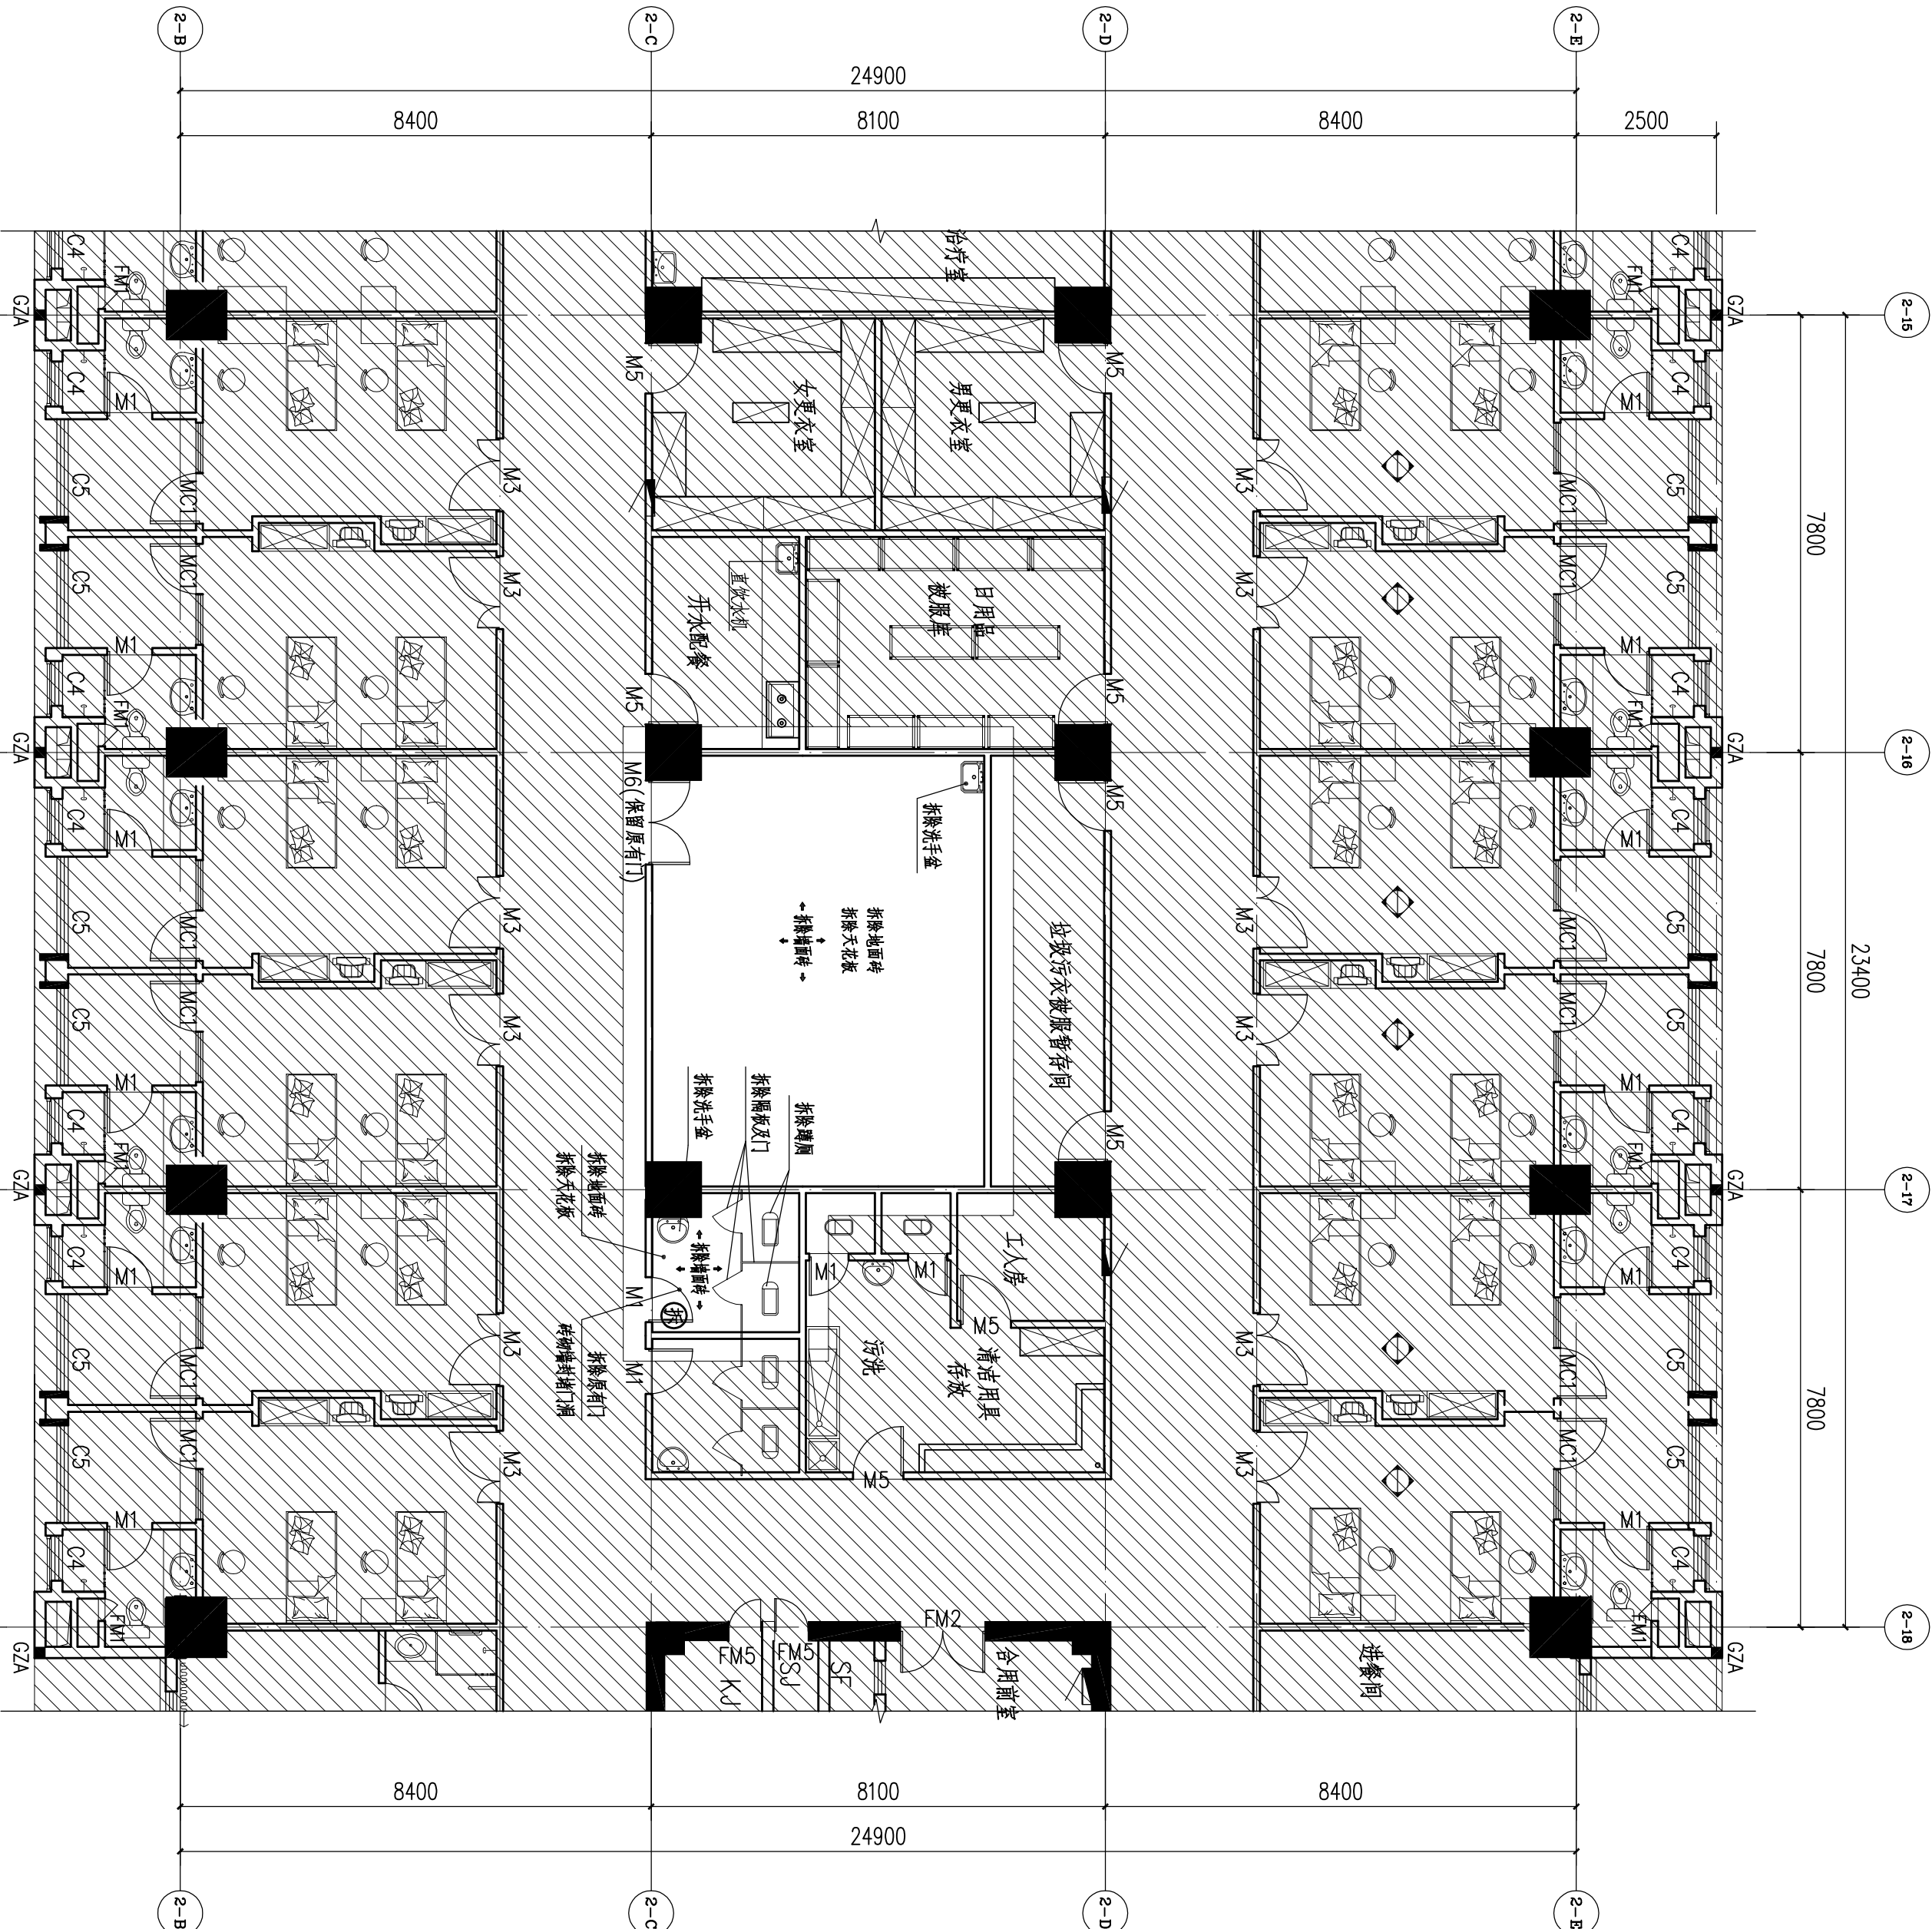

阴影部分非本次设计范围

拆改平面图 1:100



中山市第二建筑设计院有限公司
Zhongshan The Second
Architecture Design Institute Co.,Ltd
设计证书号：国家甲级 -A1440 16981

单位出图专用章

Project Seal

注册师执业专用章

Registered Seal

施工图审查许可证编号

Construction Maps Reviewing NO.

修改记录

Description

会 签

Confirmed by

建 筑	Arch.	给排水	WS&D
结 构	Stru.	暖 通	HW&C
电 气	Elec.		

设计签字

Designer signature

审 定	Authorized	谷 棣
审 核	Examined	杨 静
注册师	Registered	杨 静
设计总负责	Project director	杨 静
专业负责	Chief	蒋汉文
校 对	Check	蒋汉文
设 计	Design	林立佩
制 图	Drawn	林立佩

建设单位

Client

中山市中医院

工程名称

Project


中山市中医院零星工程设计服务项目

图纸内容

Drawing Title

骨二三

业务号	Project No.	专业	Discipline	修 缮
版本号	Revision No.	图 号	Drawing No.	01
设计阶段	Stage	日期	Date	2021.12

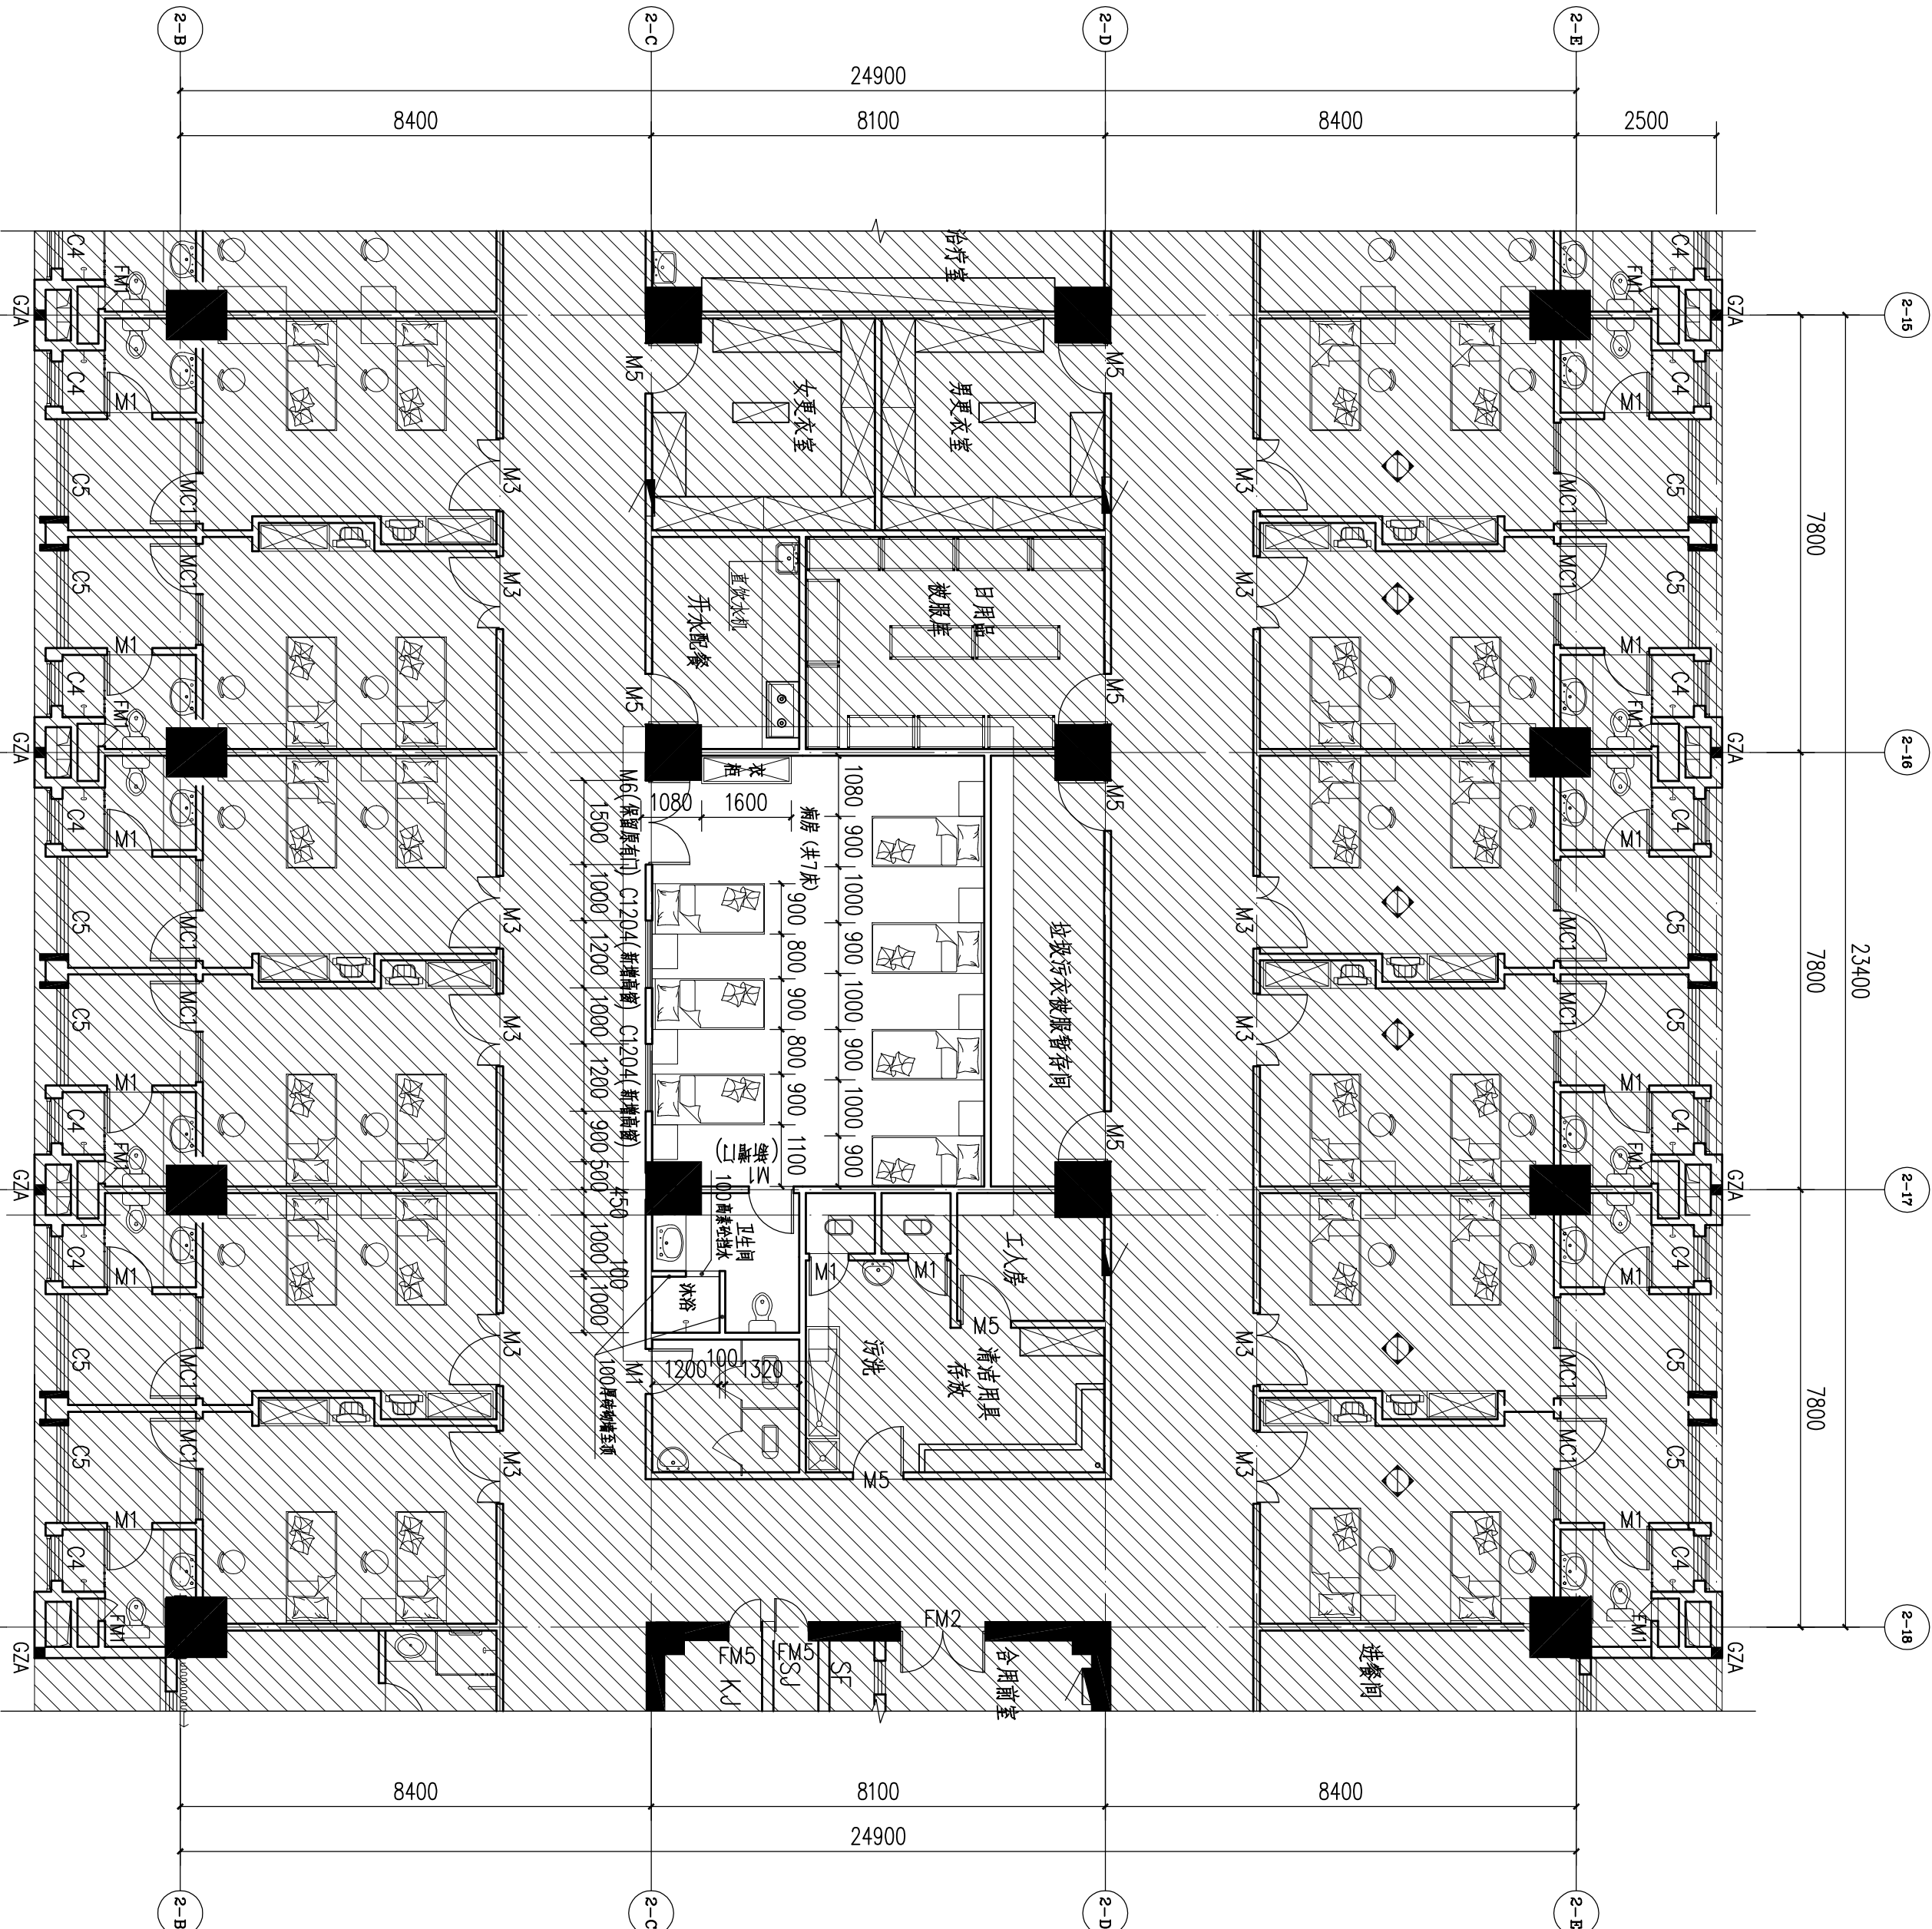

阴影部分非本次设计范围

平面布置图 1:100



中山市第二建筑设计院有限公司
Zhongshan The Second
Architecture Design Institute Co.,Ltd
设计证书号：国家甲级 -A1440 16881

单位出图专用章

Project Seal

注册师执业专用章

Registered Seal

施工图审查许可证编号

Construction Maps Reviewing NO.

修改记录

Description

会签

Confirmed by

建筑	给排水	暖通
Arch.	WS&D	HW&C
结构		
Stru.		
电气		
Elec.		

设计签字

Designer signature

审定	谷 棣
Authorized	
审核	杨 静
Examined	
注册师	杨 静
Registered	
设计总负责	杨 静
Project director	
专业负责	蒋汉文
Chief	
校 对	蒋汉文
Check	
设 计	林立枫
Design	
制 图	林立枫
Drawn	

建设单位

Client

中山市中医院

工程名称

Project


中山市中医院零星工程设计服务项目

图纸内容

Drawing Title

骨二三

业务号	专业	装修
Project No.	Discipline	
版本号	图号	01
Revision No.	Drawing No.	ZX
设计阶段	日期	2021.12
Stage	Date	

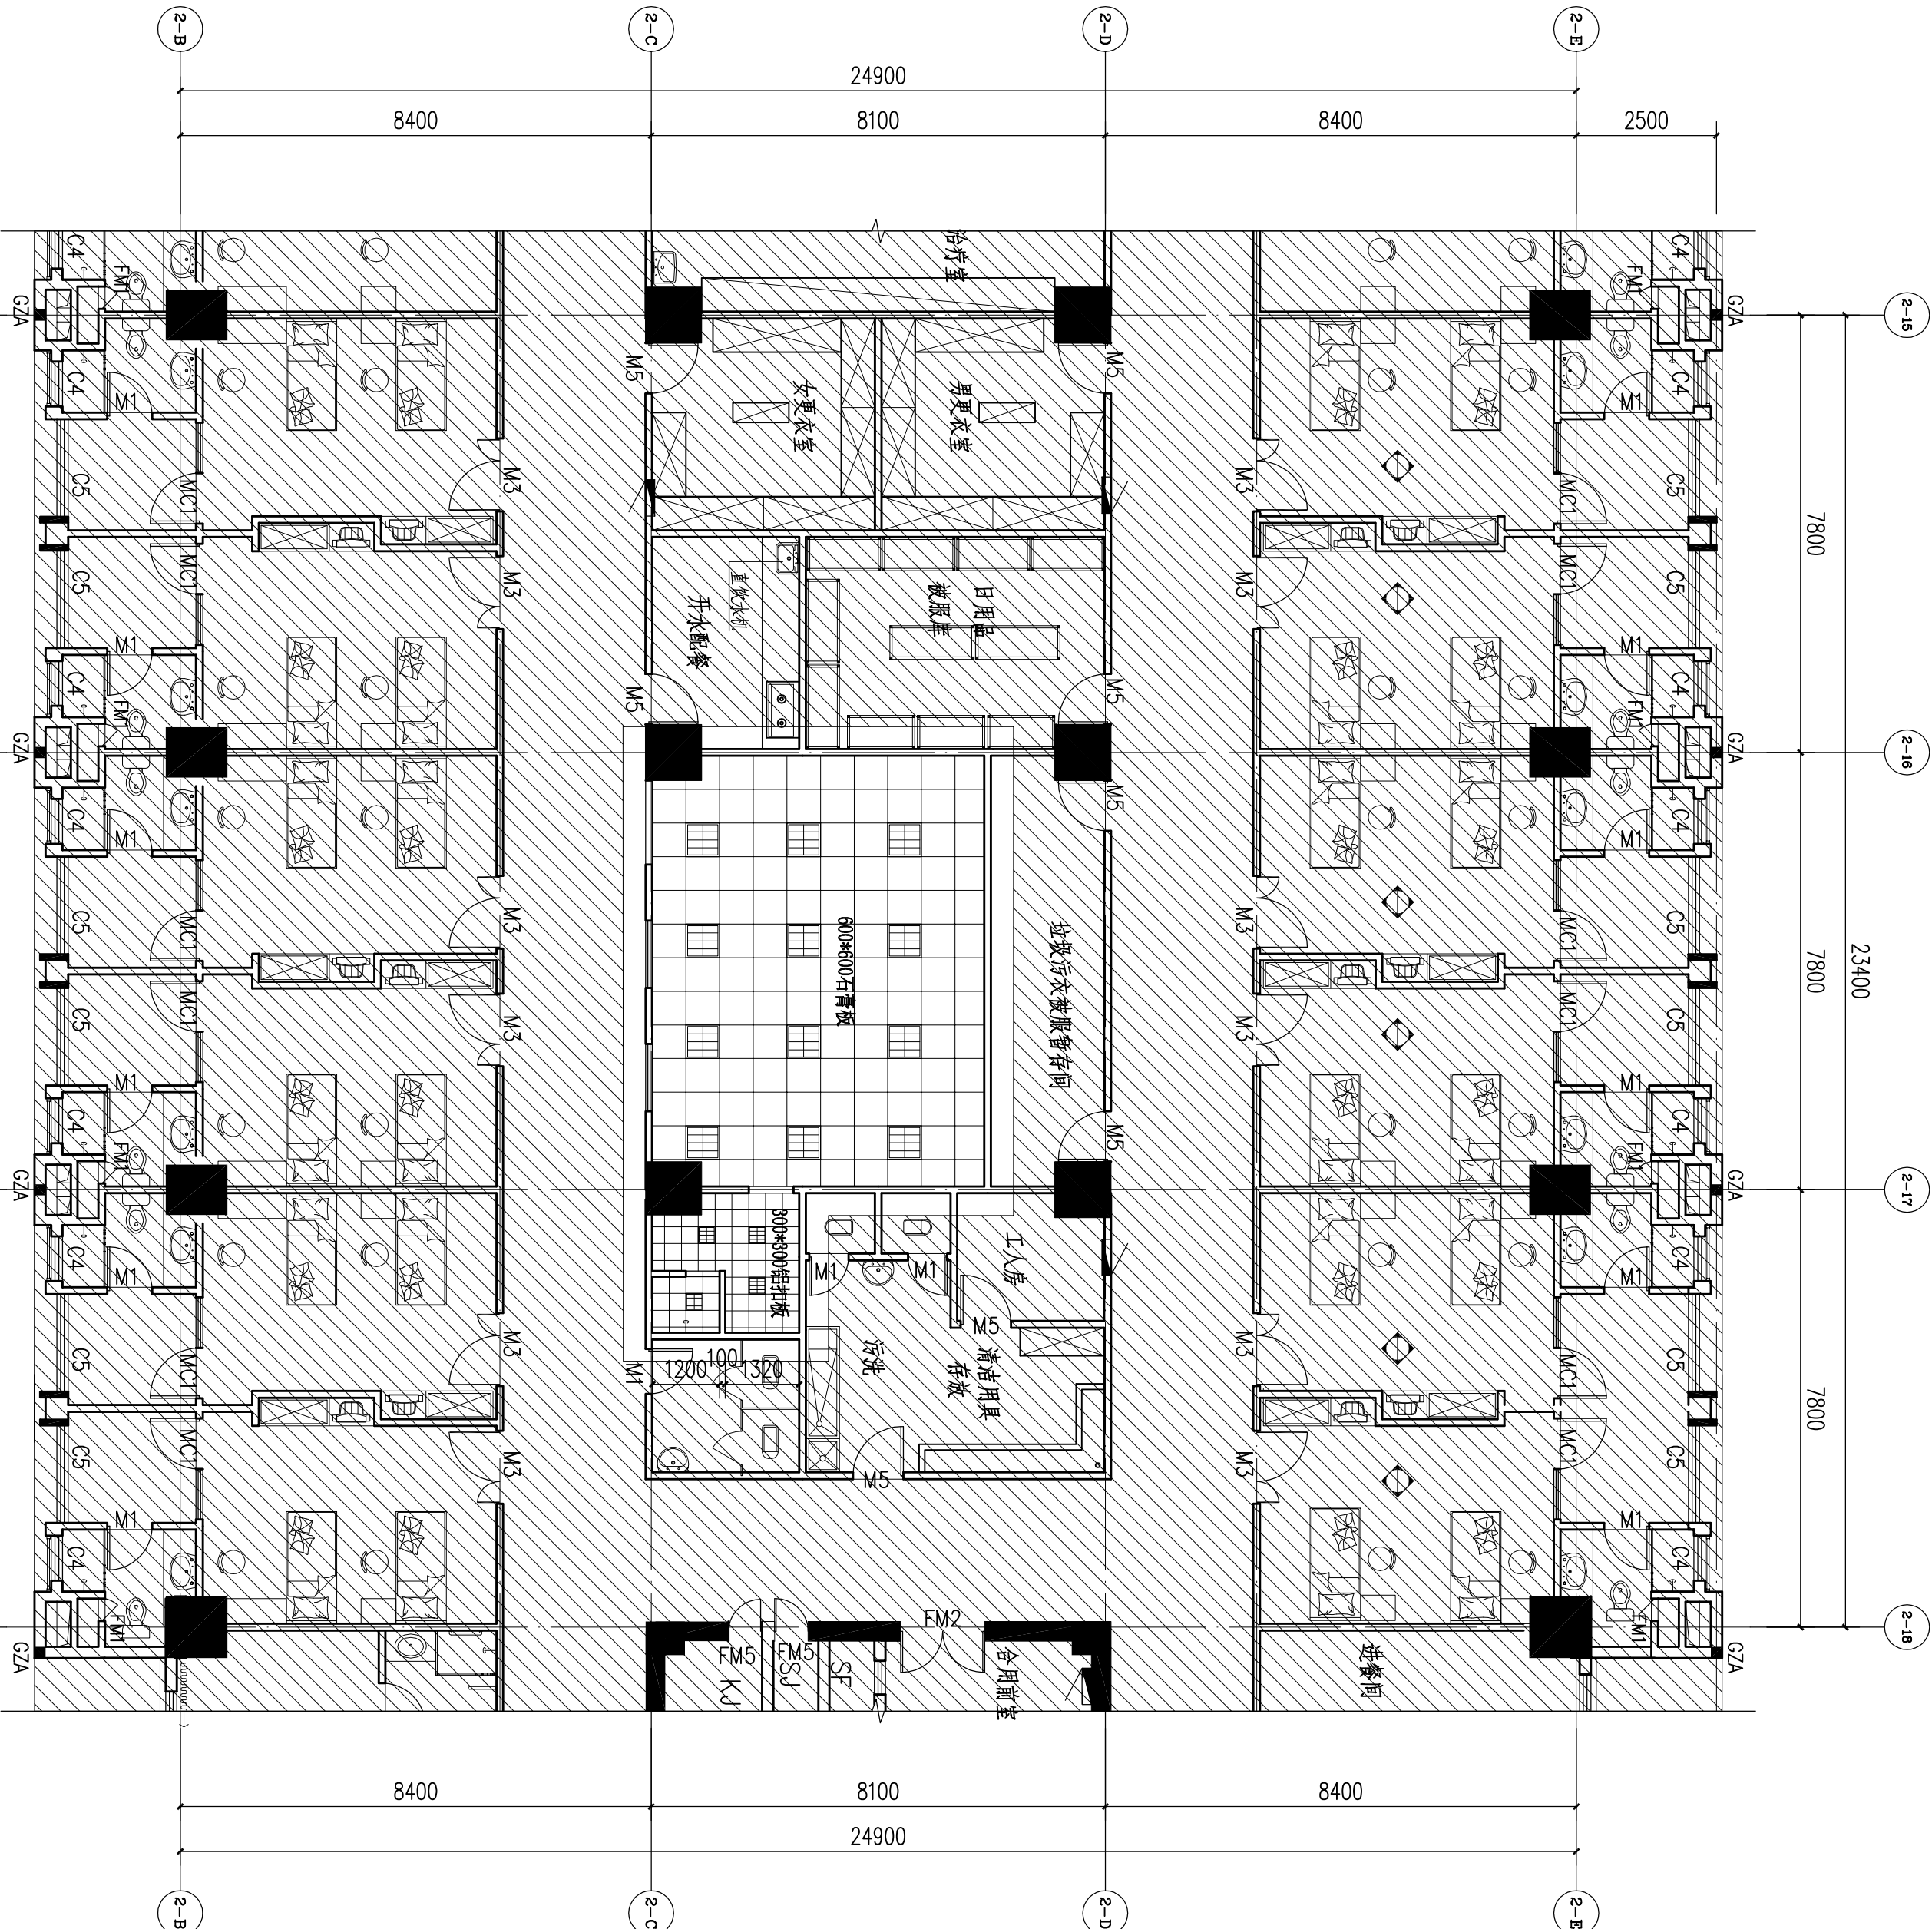

阴影部分非本次设计范围

天花布置图 1:100



中山市第二建筑设计院有限公司
Zhongshan The Second
Architecture Design Institute Co.,Ltd
设计证书号：国家甲级 -A1440 16881

单位出图专用章

Project Seal

注册师执业专用章

Registered Seal

施工图审查许可证编号

Construction Maps Reviewing NO.

修改记录

Description

会 签

Confirmed by

建 筑		给排水	
Arch.		WS&D	
结 构		暖 通	
Stru.		HVAC	
电 气			
Elec.			

设计签字

Designer signature

审 定	谷 棣	
Authorized		
审 核	杨 静	
Examined		
注册师	杨 静	
Registered		
设计总负责	杨 静	
Project director		
专业负责	蒋汉文	
Chief		
校 对	蒋汉文	
Check		
设 计	林立枫	
Design		
制 图	林立枫	
Drawn		

建设单位

Client

中山市中医院

工程名称

Project


中山市中医院零星工程设计服务项目

图纸内容

Drawing Title

骨二三

业务号		专业	装 修
Project No.		Discipline	
版本号		图 号	01
Revision No.		Drawing NO.	ZX
设计阶段	方案图	日期	2021.12
Stage		Date	

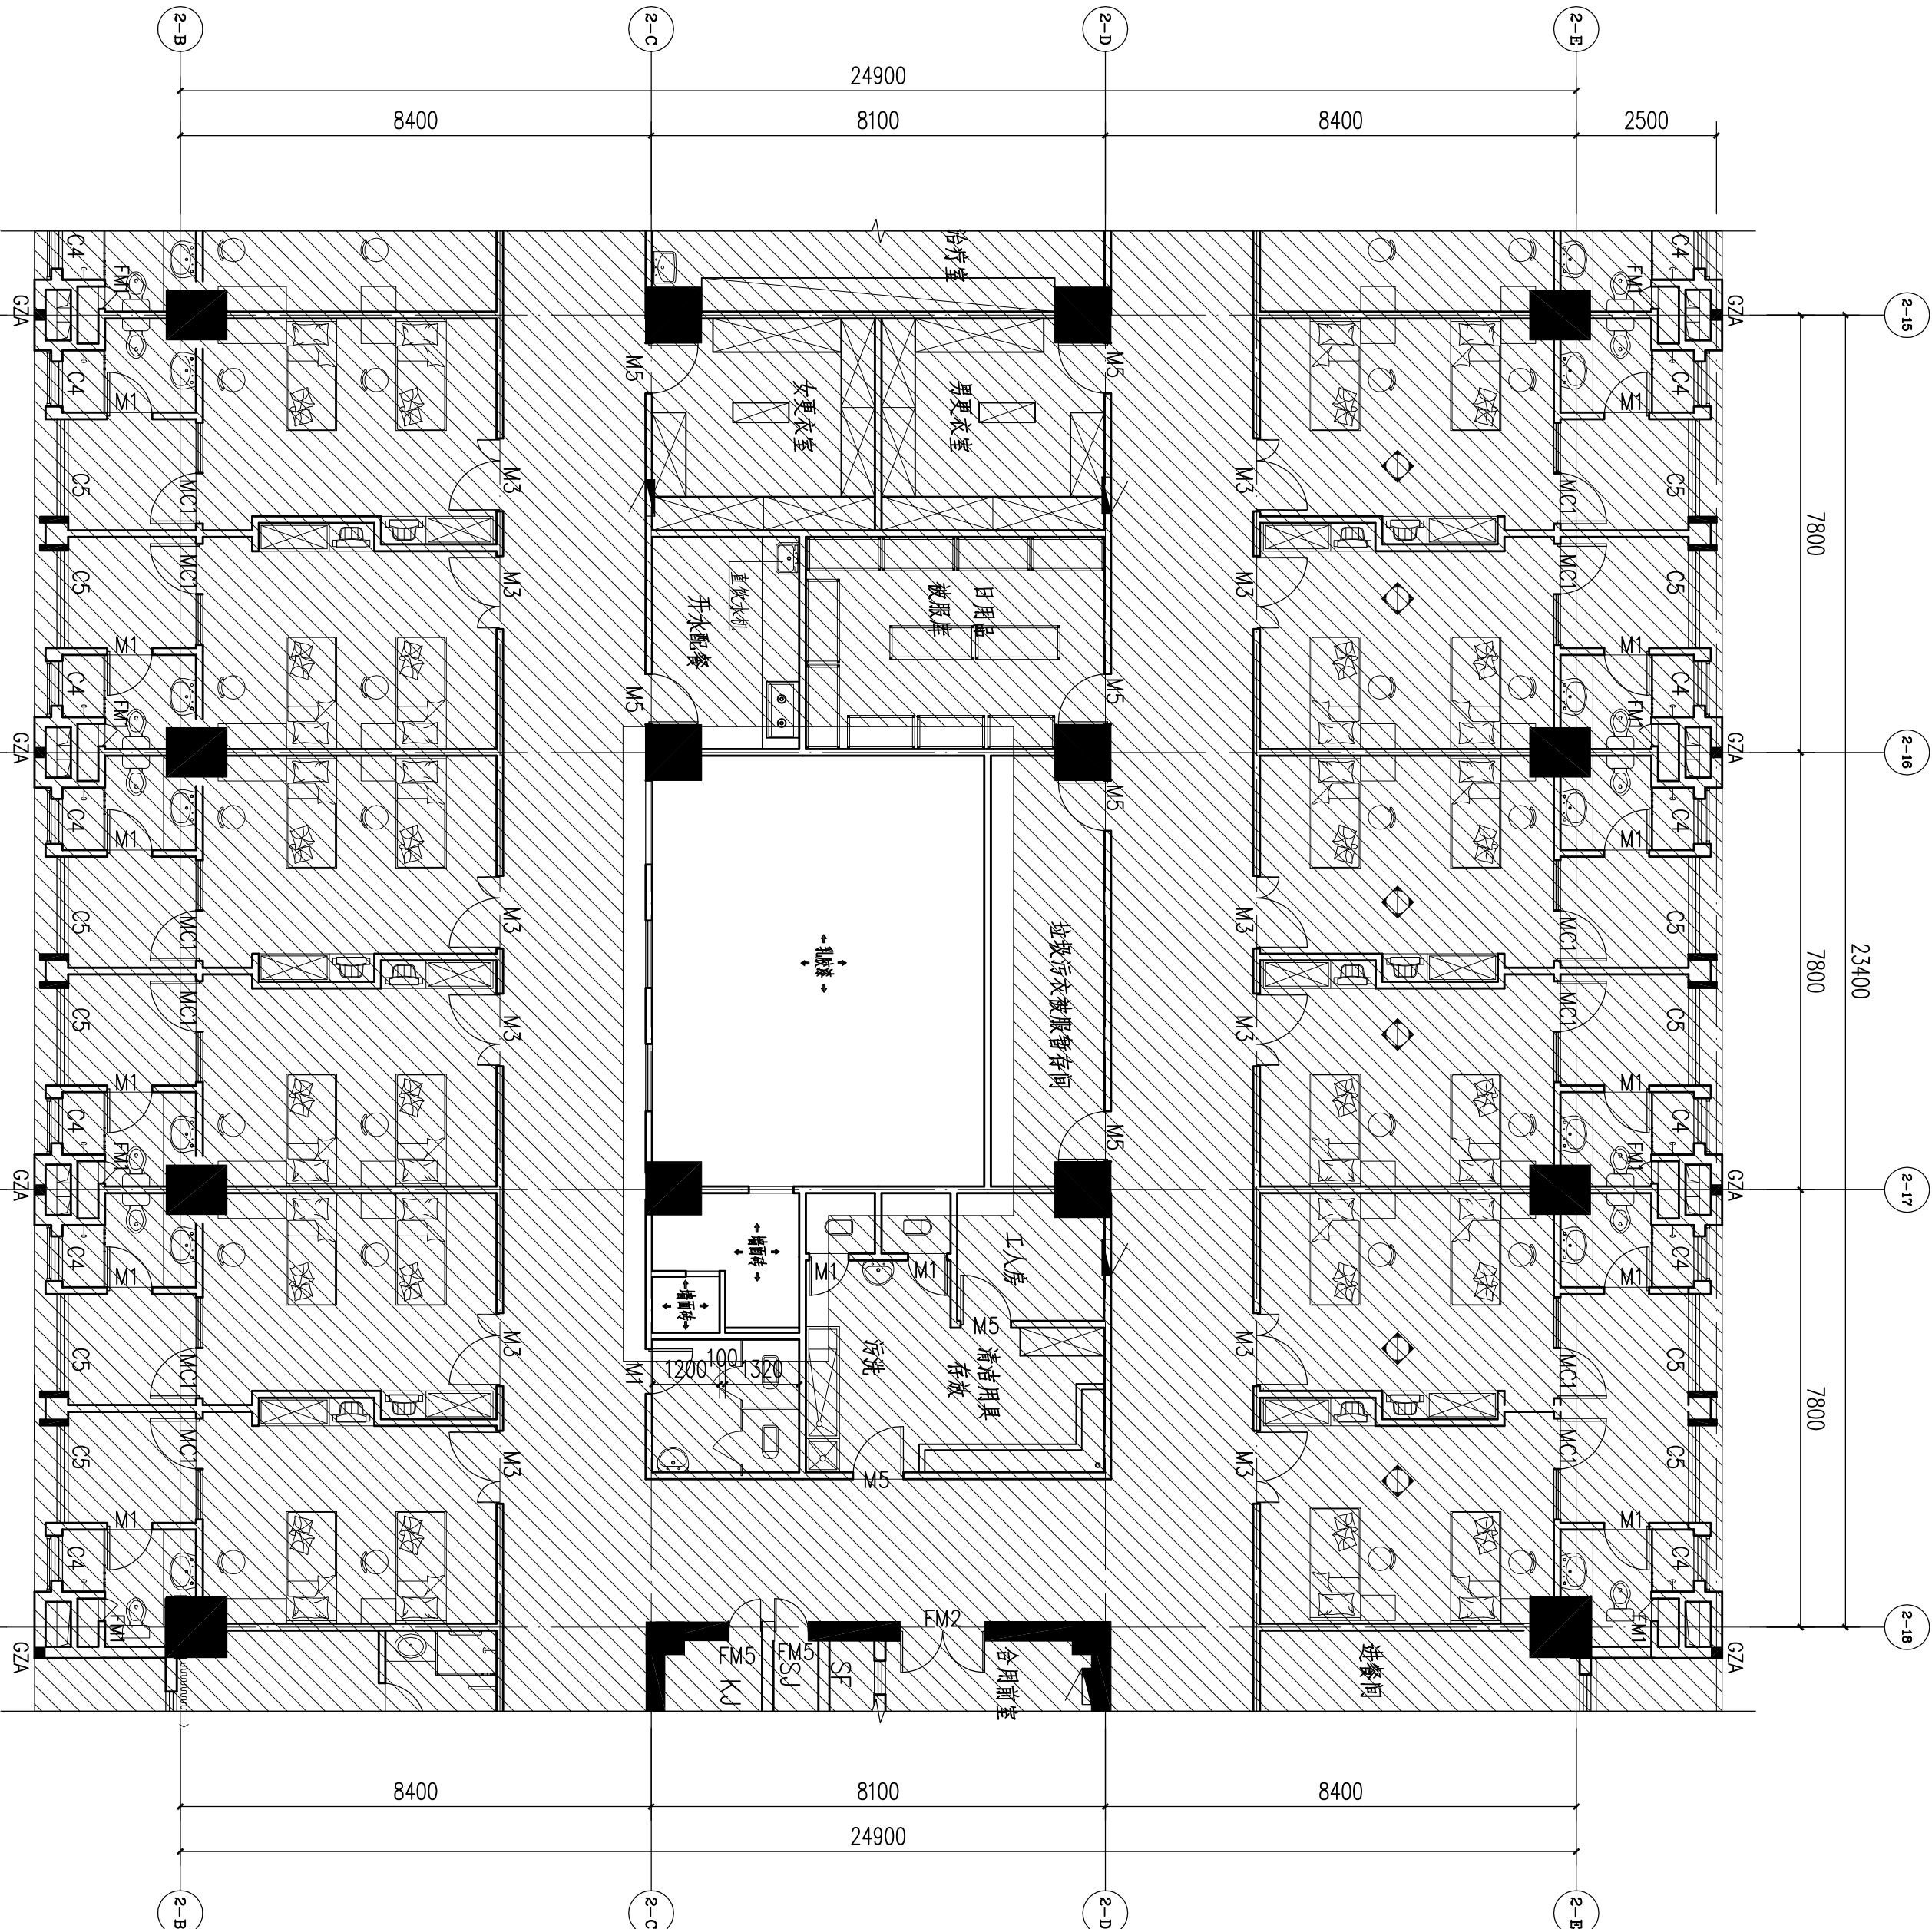

阴影部分非本次设计范围

墙面材料示意图 1:100