

表示阴影部分非本次设计范围

原始平面图 1:50

中山市第二建筑设计院有限公司
Zhongshan The Second
Architecture Design Institute Co., Ltd
设计证书号: 国家甲级 -A1440 16881

单位出图专用章 Project Seal

注册师执业专用章 Registered Seal

施工图审查许可证编号 Construction Maps Reviewing NO.

修改记录 Description


会签		
建筑 Arch.	给排水 WS&D	
结构 Stru.	暖通 HVAC.	
电气 Elec.		

设计签字		
审定 Authorized	谷 棣	
审核 Examined	杨 静	
注册师 Registered	杨 静	
设计总负责 Project Director	杨 静	
专业负责 Chief	蒋汉文	
校对 Check	蒋汉文	
设计 Design	林立佩	
制图 Drawn	林立佩	

建设单位 Client	中山市中医院
工程名称 Project	培训中心
图纸内容 Drawing Title	原始平面图

业务号 Project NO.	专业 Discipline	装修
版本号 Revision No.	图号 Drawing NO.	01 ZX
设计阶段 Stage	方案图	日期 Date
		2022.03

编 址: 中山市石岐区富康路28号 办公电话: 0760-86123123(总机) 邮 编: 528400
网 址: Http://www.gdzsey.com 传真电话: 0760-86113399

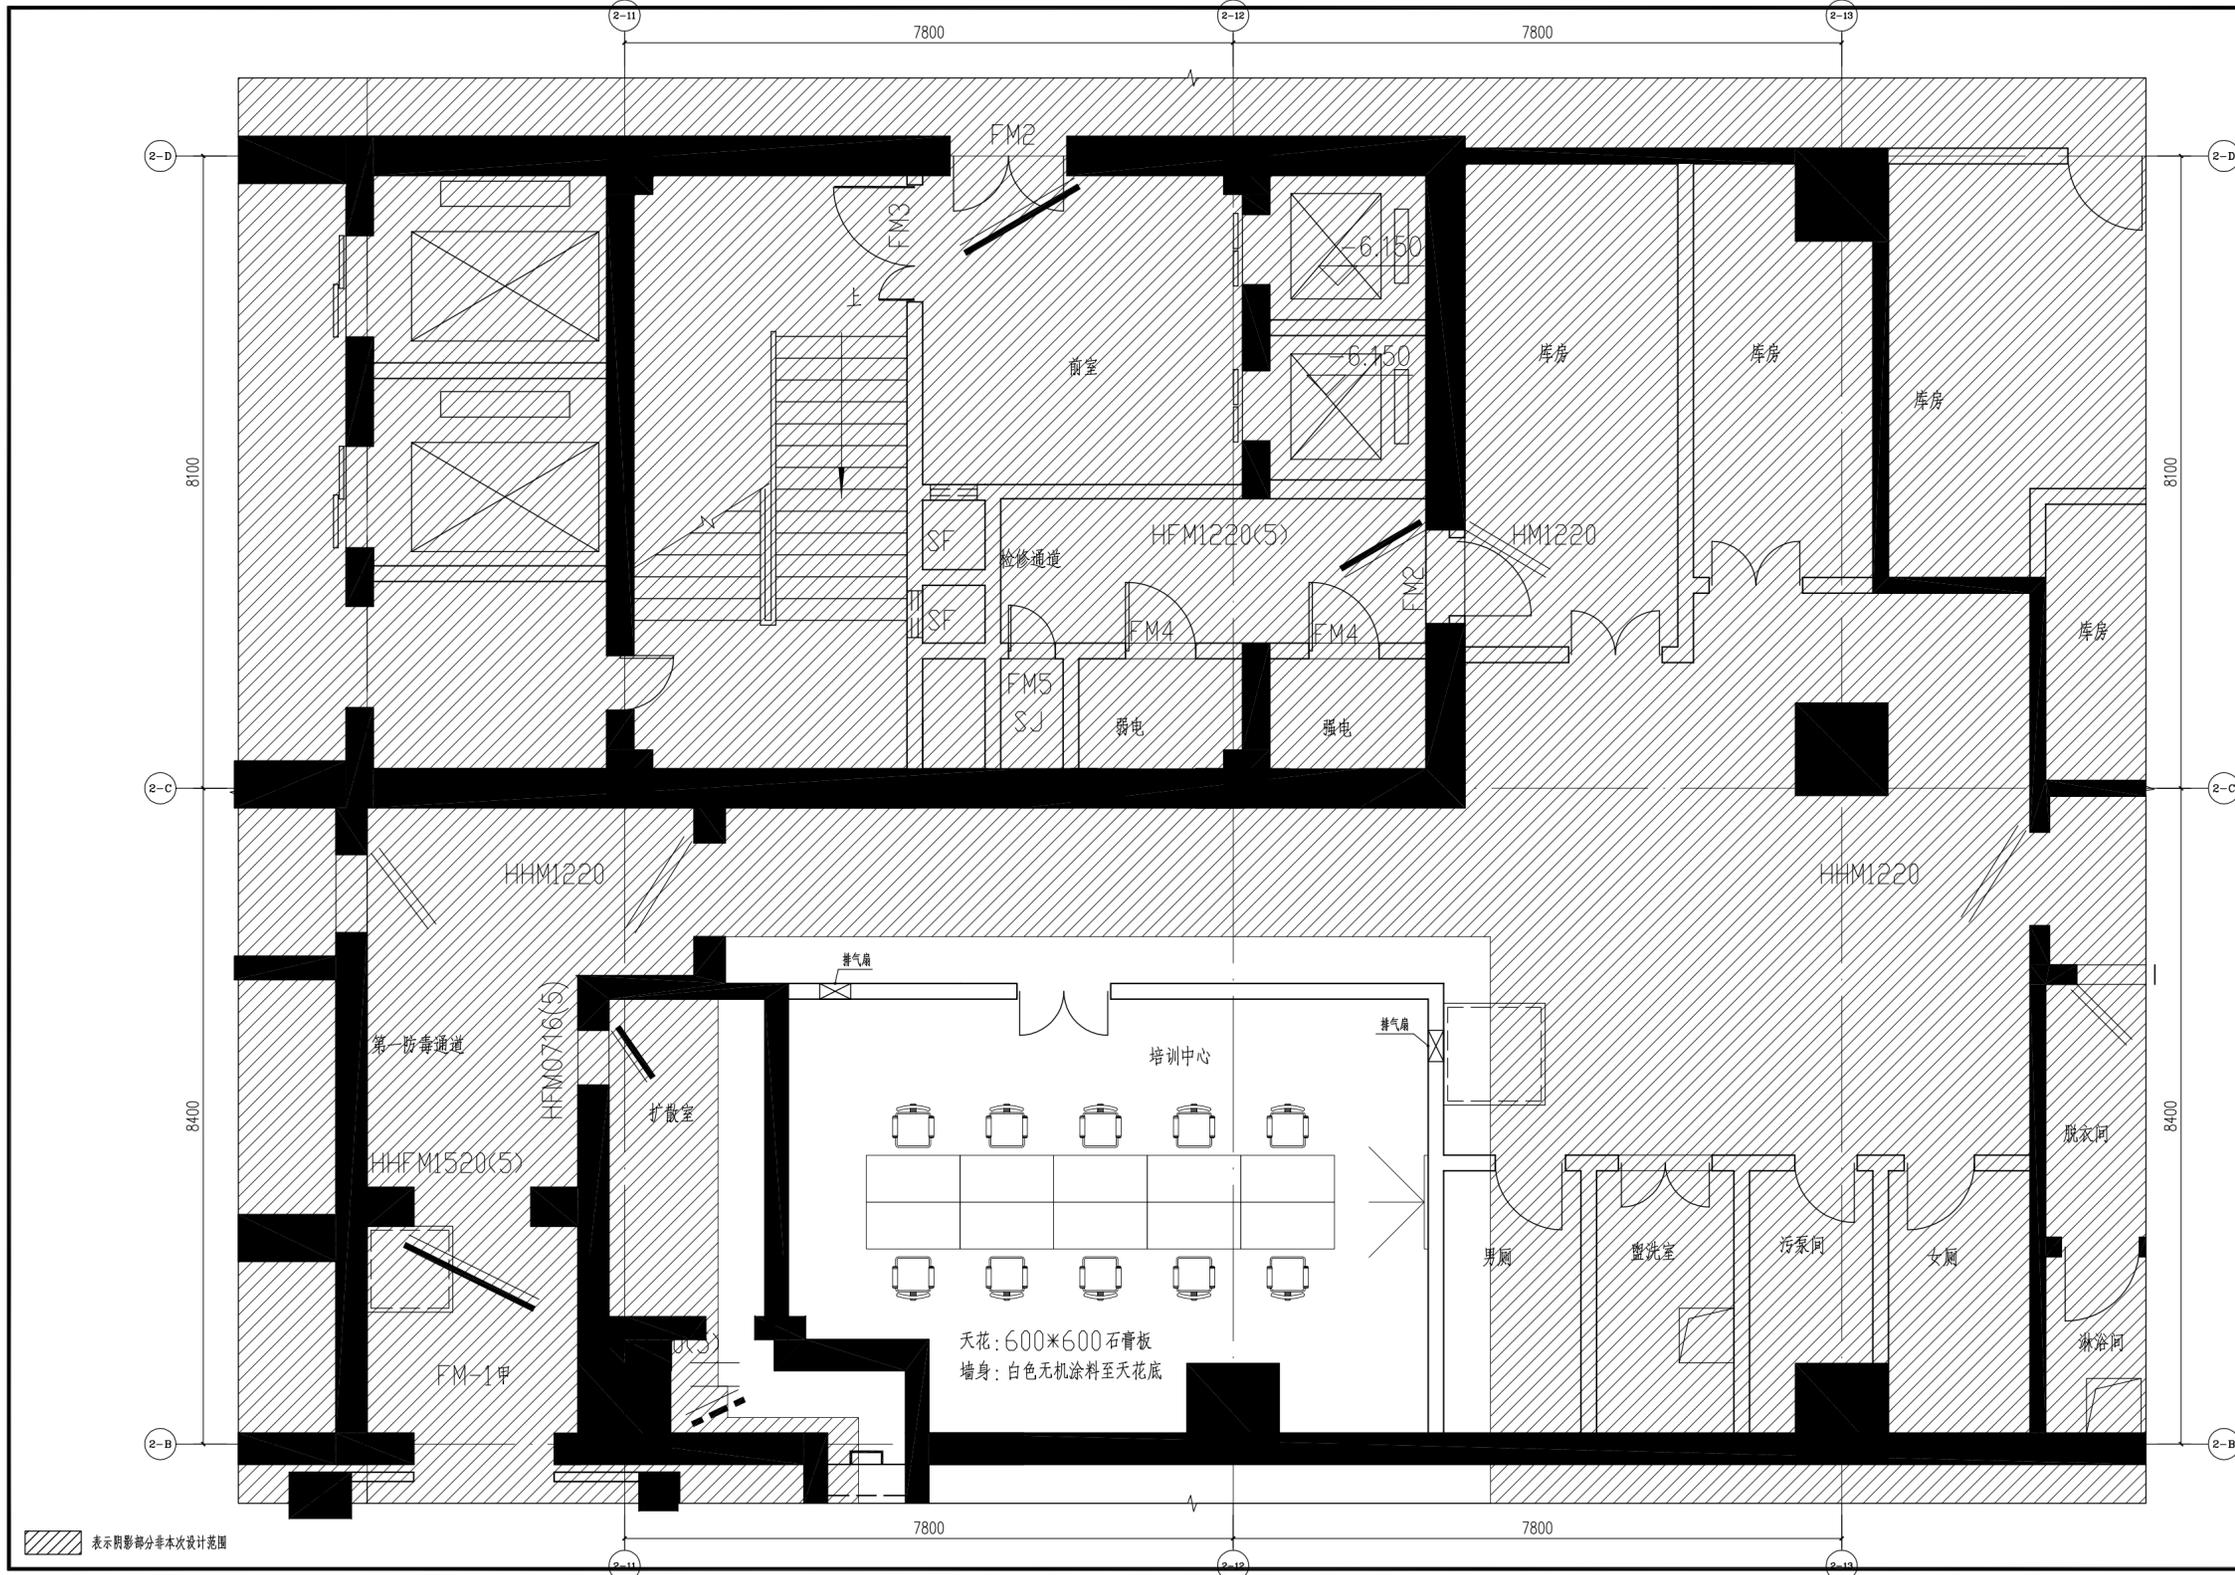


中山市第二建筑设计院有限公司
 Zhongshan The Second
 Architecture Design Institute Co., Ltd.
 设计证书号: 国家甲级 -A1440 16881

单位出图专用章 Project Seal

注册师执业专用章 Registered Seal

施工图审查许可证编号 Construction Maps Reviewing NO.

修改记录 Description

会签 Confirmed by

建筑 Arch.	给排水 WS&D
结构 Stru.	暖通 HVAC
电气 Elec.	

设计签字 Designer signature

审定 Authorized	谷 棣
审核 Examined	杨 静
注册师 Registered	杨 静
设计总负责 Project Director	杨 静
专业负责 Chief	蒋汉文
校对 Check	蒋汉文
设计 Design	林立佩
制图 Drawn	林立佩


建设单位 Client 中山市中医院

工程名称 Project 培训中心

图纸内容 Drawing Title 平面布置图

业务号 Project NO.	专业 Discipline	装修
版本号 Revision No.	图号 Drawing NO.	01 ZX
设计阶段 Stage	方案图	日期 Date 2022.03

平面布置图 1:50

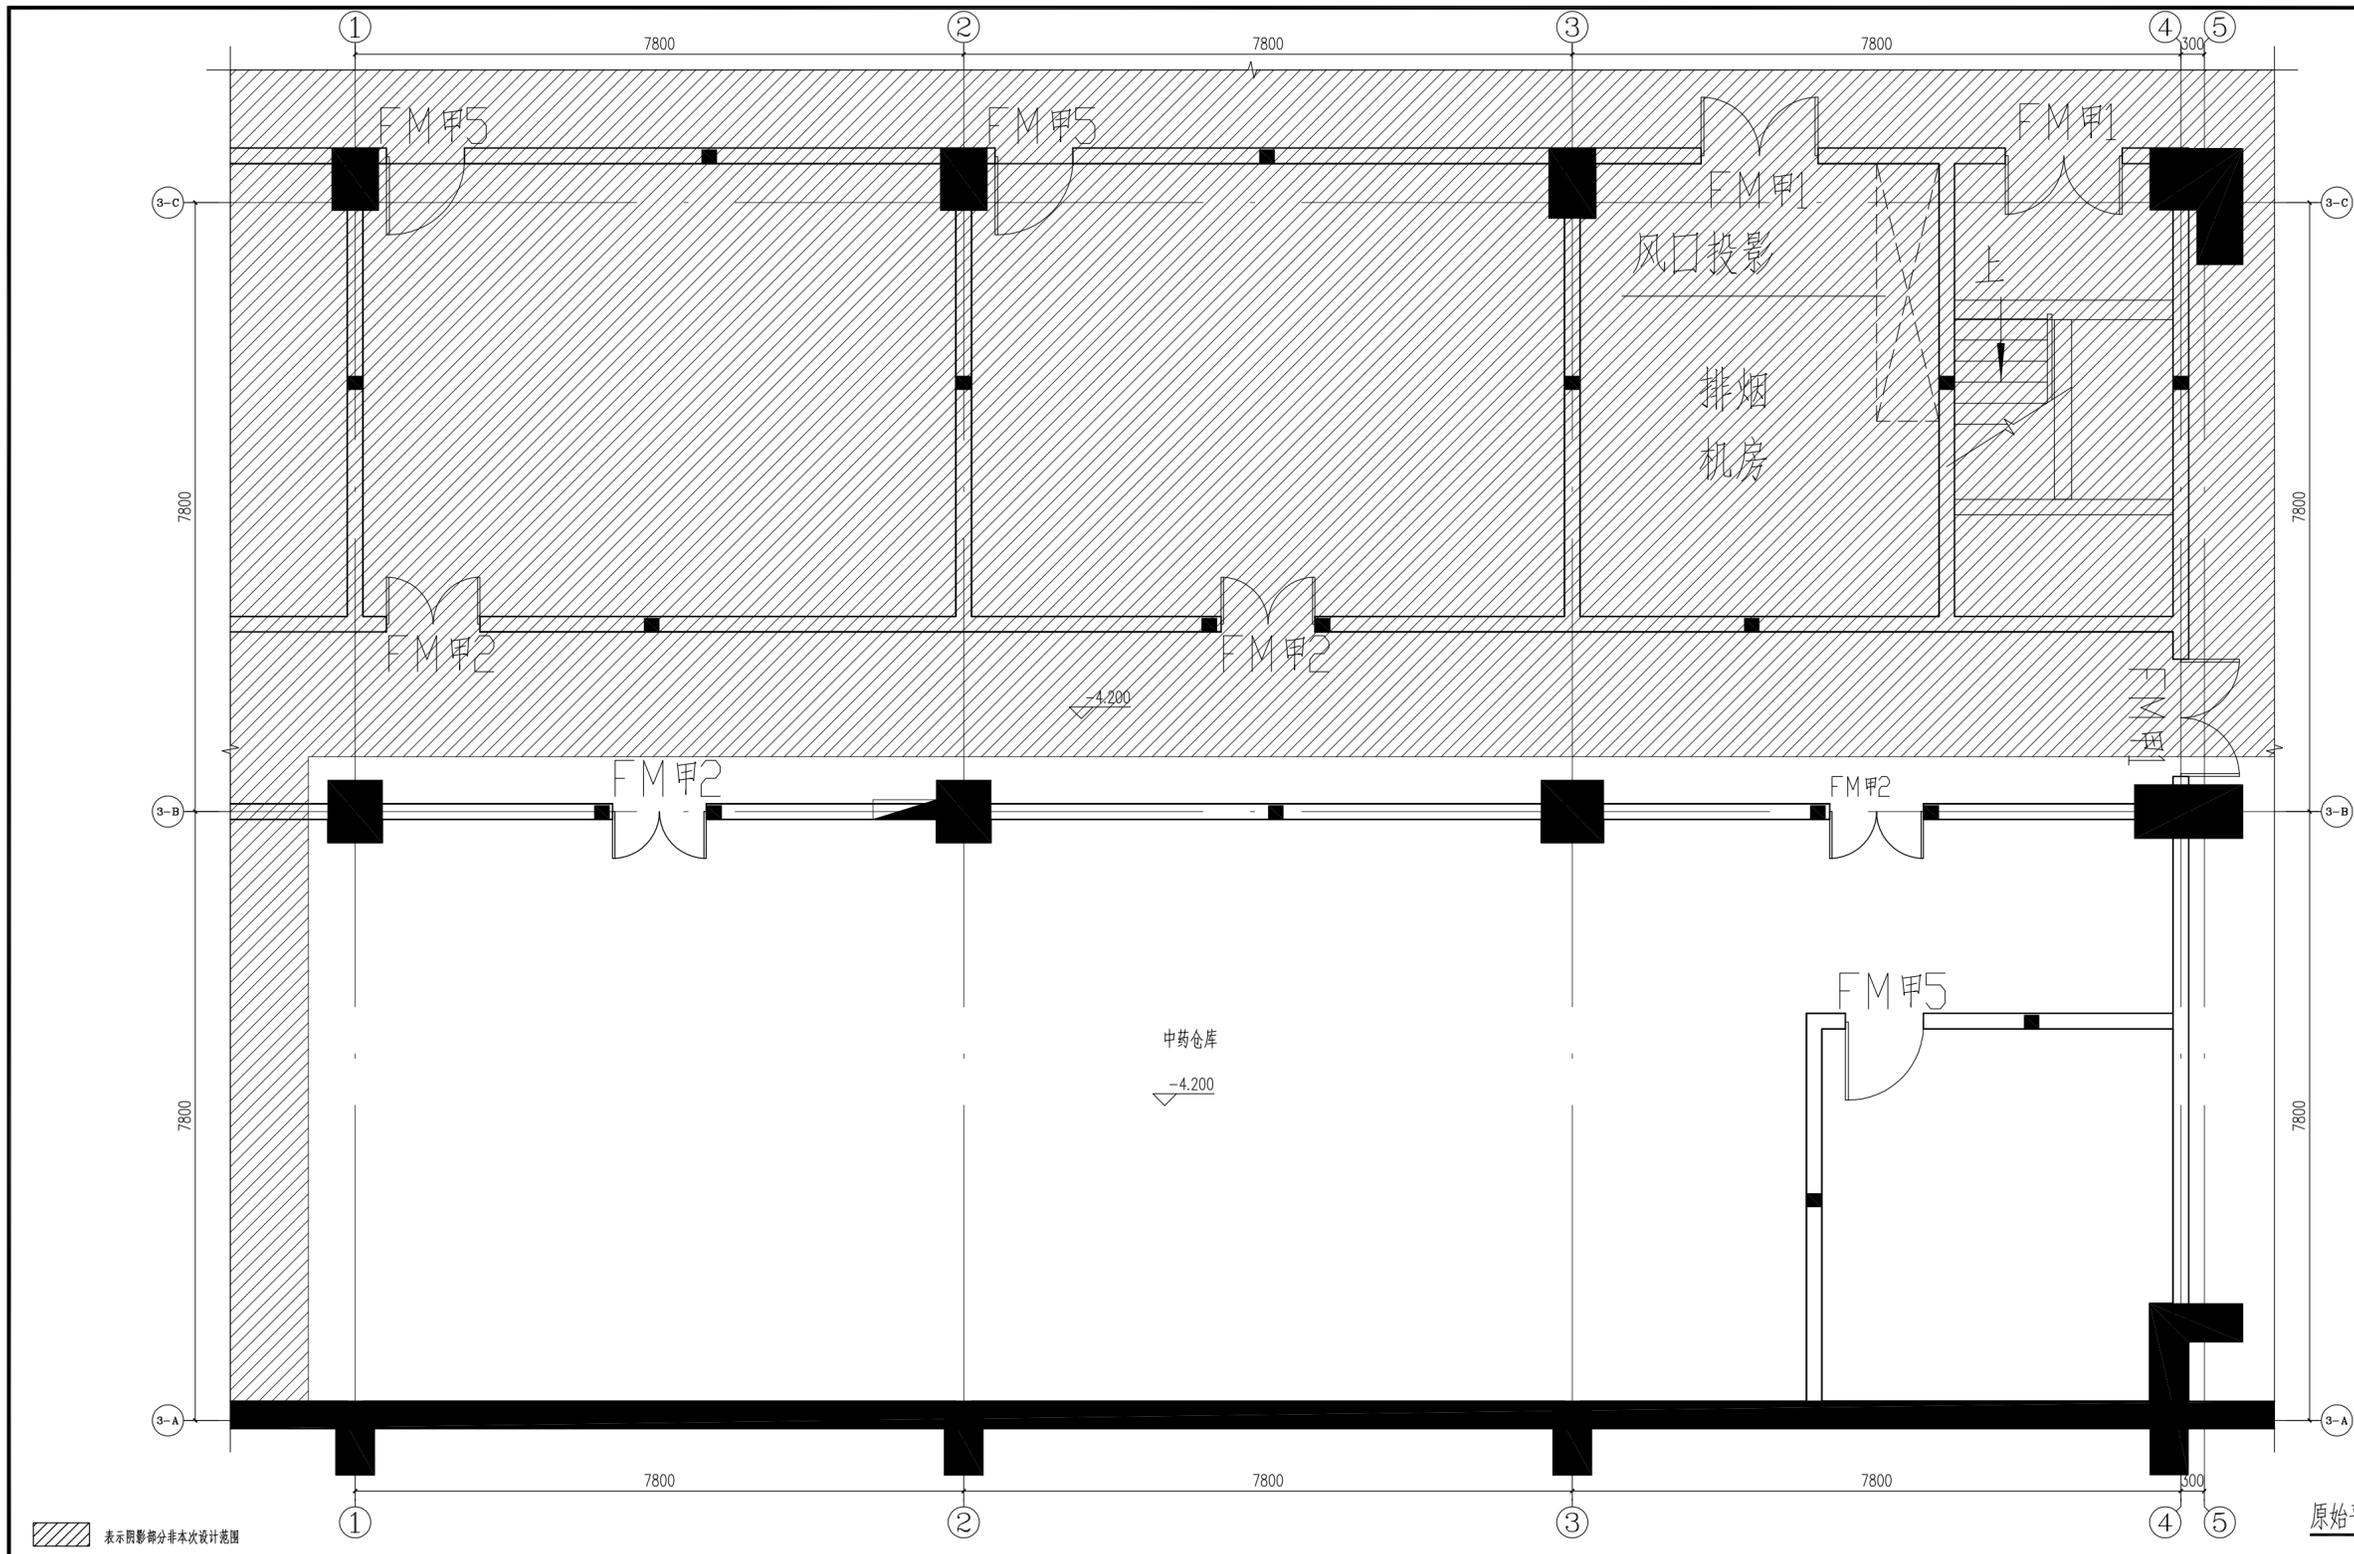


中山市第二建筑设计院有限公司
 Zhongshan The Second
 Architecture Design Institute Co., Ltd.
 设计证书号: 国家甲级 -A1440 16881

单位出图专用章 Project Seal

注册师执业专用章 Registered Seal

施工图审查许可证编号 Construction Maps Reviewing NO.

修改记录 Description

会签 Confirmed by

建筑 Arch.	给排水 WS&D
结构 Stru.	暖通 HVAC
电气 Elec.	

设计签字 Designer signature

审定 Authorized	谷 棣
审核 Examined	杨 静
注册师 Registered	杨 静
设计总负责 Project director	杨 静
专业负责 Chief	蒋汉文
校对 Check	蒋汉文
设计 Design	林立佩
制图 Drawn	林立佩


建设单位 Client 中山市中医院

工程名称 Project 中药仓库

图纸内容 Drawing Title 原始平面图

业务号 Project NO.	专业 Discipline	装修
版本号 Revision No.	图号 Drawing NO.	01 ZX
设计阶段 Stage	方案图	日期 Date 2022.03

原始平面图 1:50

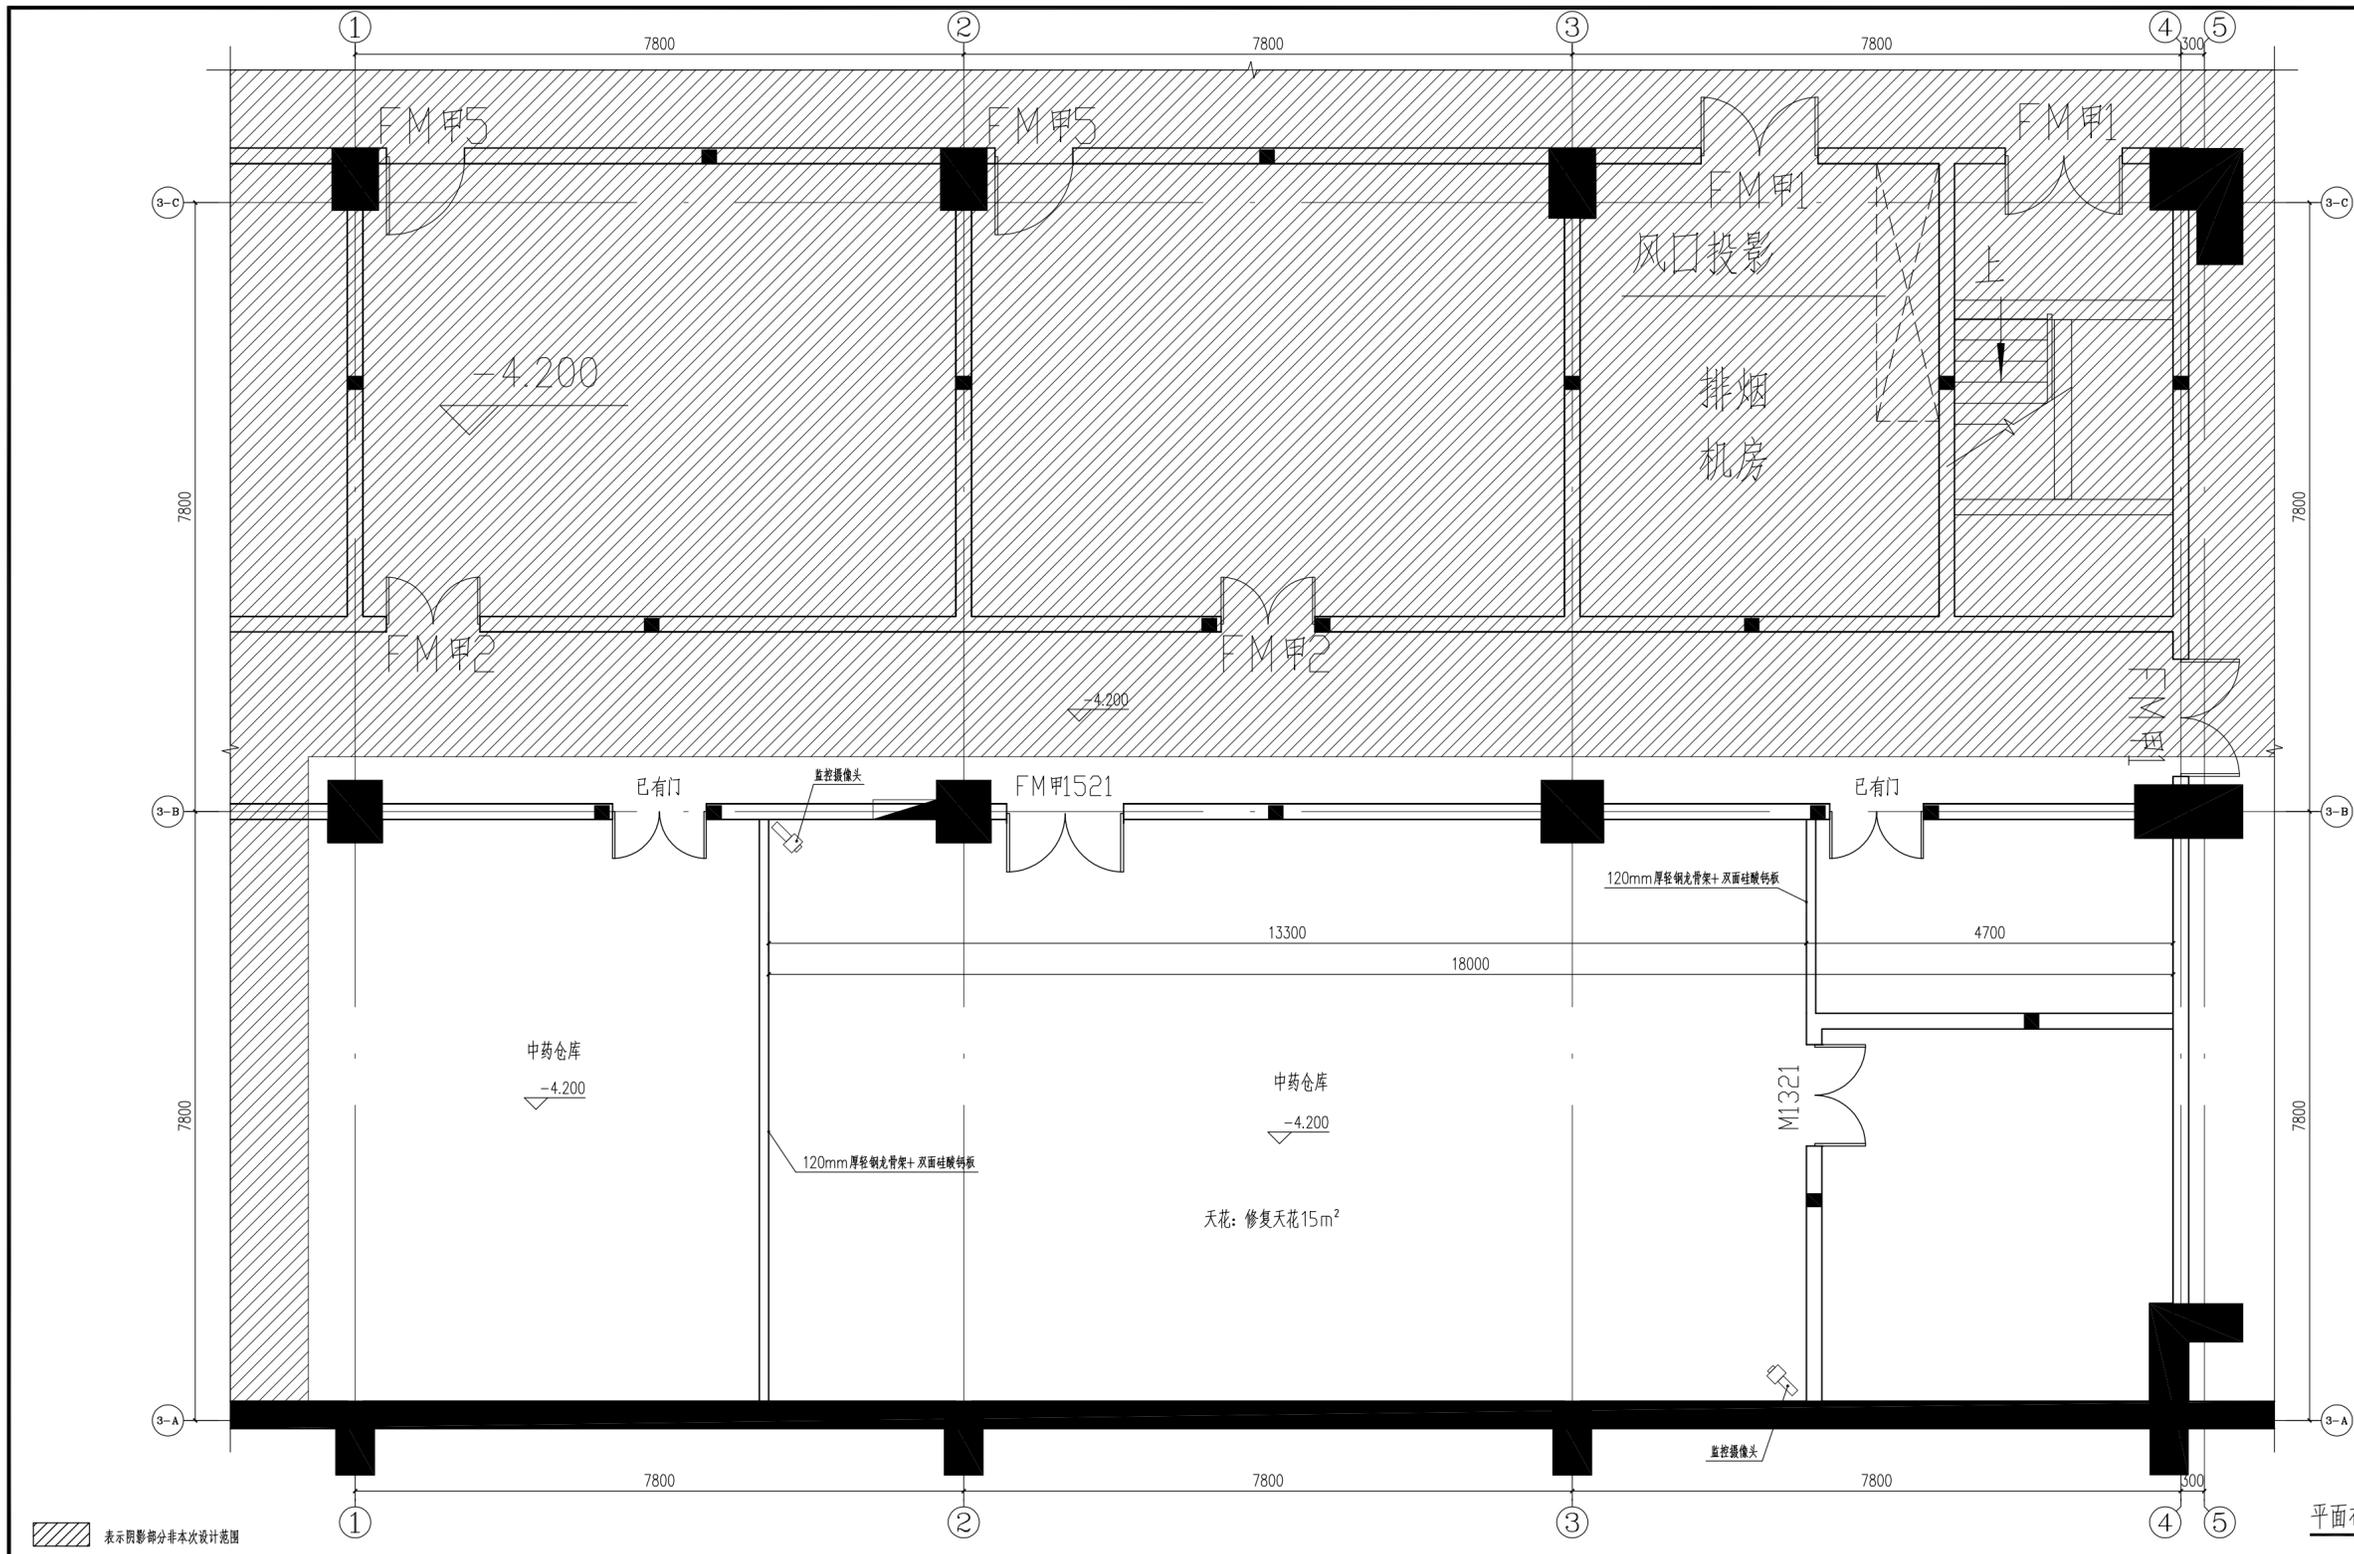

表示阴影部分非本次设计范围

平面布置图 1:50

中山市第二建筑设计院有限公司
Zhongshan The Second
Architecture Design Institute Co., Ltd
设计证书号: 国家甲级 -A1440 16881

单位出图专用章 Project Seal

注册师执业专用章 Registered Seal

施工图审查许可证编号
Construction Maps Reviewing NO.

修改记录 Description

会签
Confirmed by

建筑 Arch.	给排水 WS&D	
结构 Struc.	暖通 HVAC	
电气 Elec.		

设计签字
Designer signature

审定 Authorized	谷 棣	
审核 Examined	杨 静	
注册师 Registered	杨 静	
设计总负责 Project director	杨 静	
专业负责 Chief	蒋汉文	
校对 Check	蒋汉文	
设计 Design	林立佩	
制图 Drawn	林立佩	

建设单位 Client: **中山市中医院**

工程名称 Project: **中药仓库**

图纸内容 Drawing Title: **平面布置图**

业务号 Project NO.	专业 Discipline	装修
版本号 Revision No.	图号 Drawing NO.	01 ZX
设计阶段 Stage	方案图	日期 Date 2022.03