


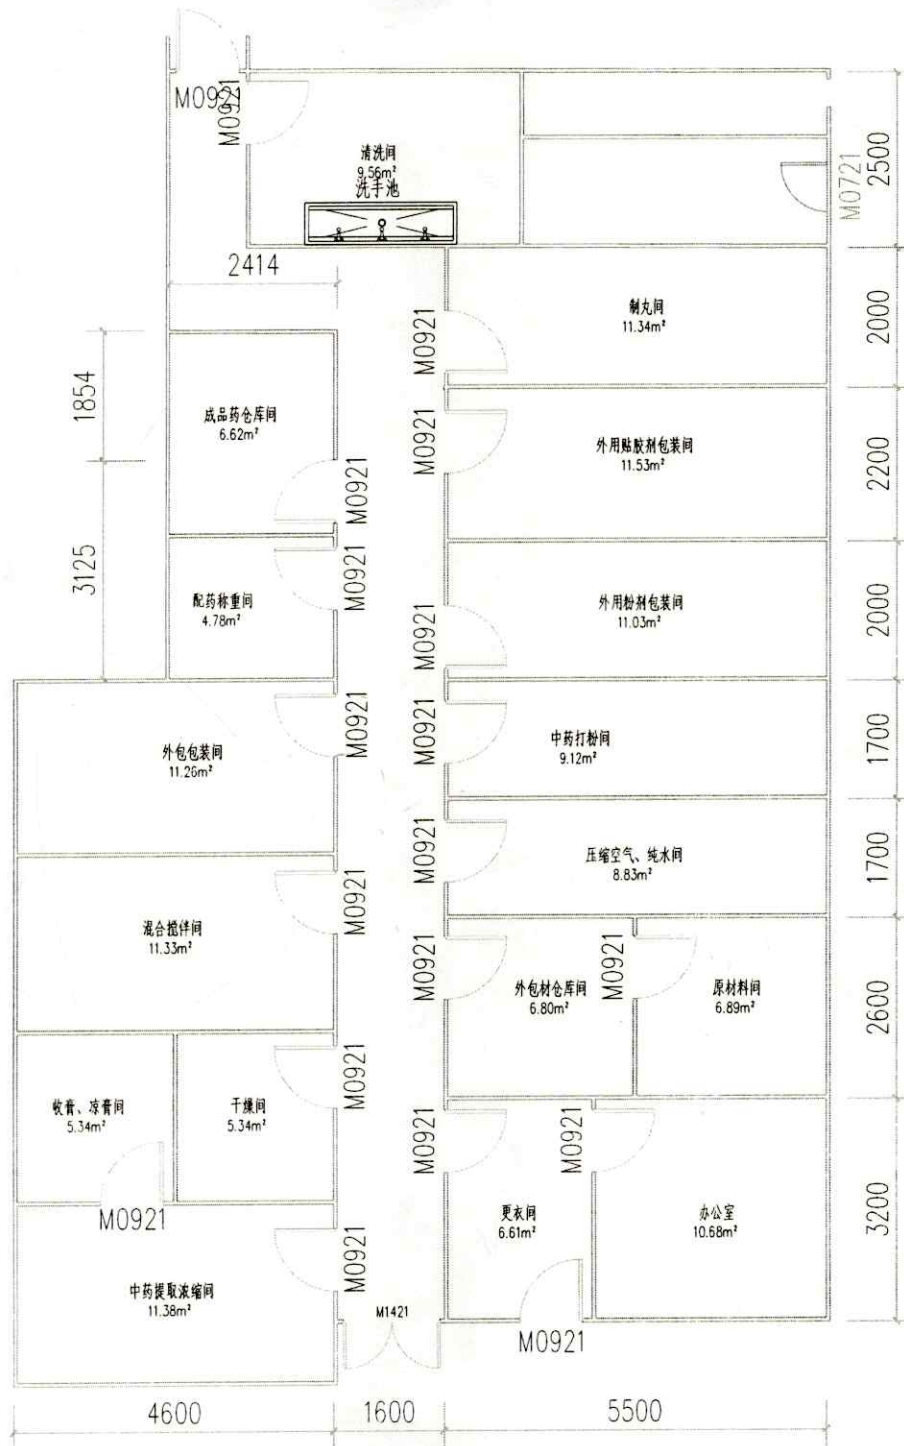

改造后生产车间平面图 1:100

图例	名称	规格	备注
	单面不锈钢多钢板	50mm厚, 单面不锈钢板厚度: 0.4mm	
	手工彩钢板	50mm厚, 钢板厚度: 0.426mm	
M0922	钢质一体门	尺寸: W900*H2200mm带视窗	

 广州顺尚净化工程有限公司 Guangzhou shun Shang purification engineering co.,ltd.	审 定	校 对	工程名称	图纸	工程编号	阶 段	施 工 图
	审 核	设计负责人	项目名称	名称	图 号	日期	04.08.20
	项目负责人	设 计 人			建施-01	比例	1:100