



中山市规划设计院有限公司

Zhongshan Planning and Design Institute Co., Ltd.

地址：广东省中山市东区孙文东路765、767号 邮编528403
电话：0760-88322881 传真：0760-88320683
http://www.zspd.com

出图专用章

未盖出图专用章无效

注册师用章

按规定加盖

审查专用章

按规定加盖

合格证编号

备注：

职 责	实 名	签 名
审 定	[审定]	{审定}
审 核	[审核]	{审核}
注 册 师	[注册师]	{注册师}
项目负责	项目负责人	{项目负责人}
专业负责	专业负责人	{专业负责人}
校 对	[校对]	{校对}
设 计	[设计]	{设计}
制 图	[设计]	{设计}

会 签 栏

建 筑		电 气	
结 构		暖 通	
给排水		弱 电	

建设单位 广州中医药大学附属中山中医院

工程名称 中山市中医院发热门诊大楼工程设计

子项工程



图纸名称 一层平面布置图

设计号 专业 建筑设计

设计阶段 施工图 图 号 建-01

出图版次 第01版 日 期 2021.09.23

(二维码)

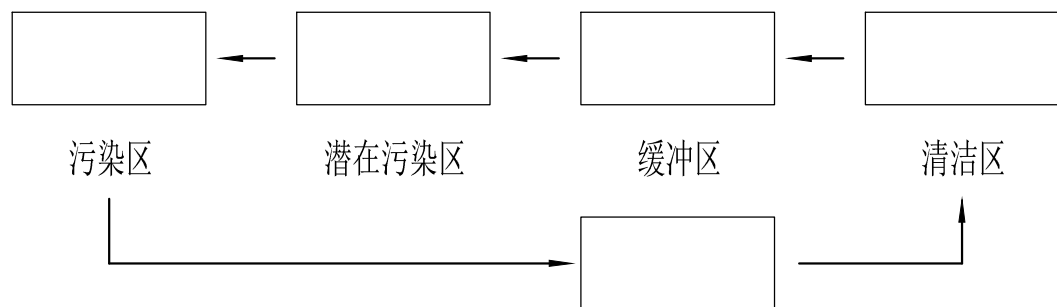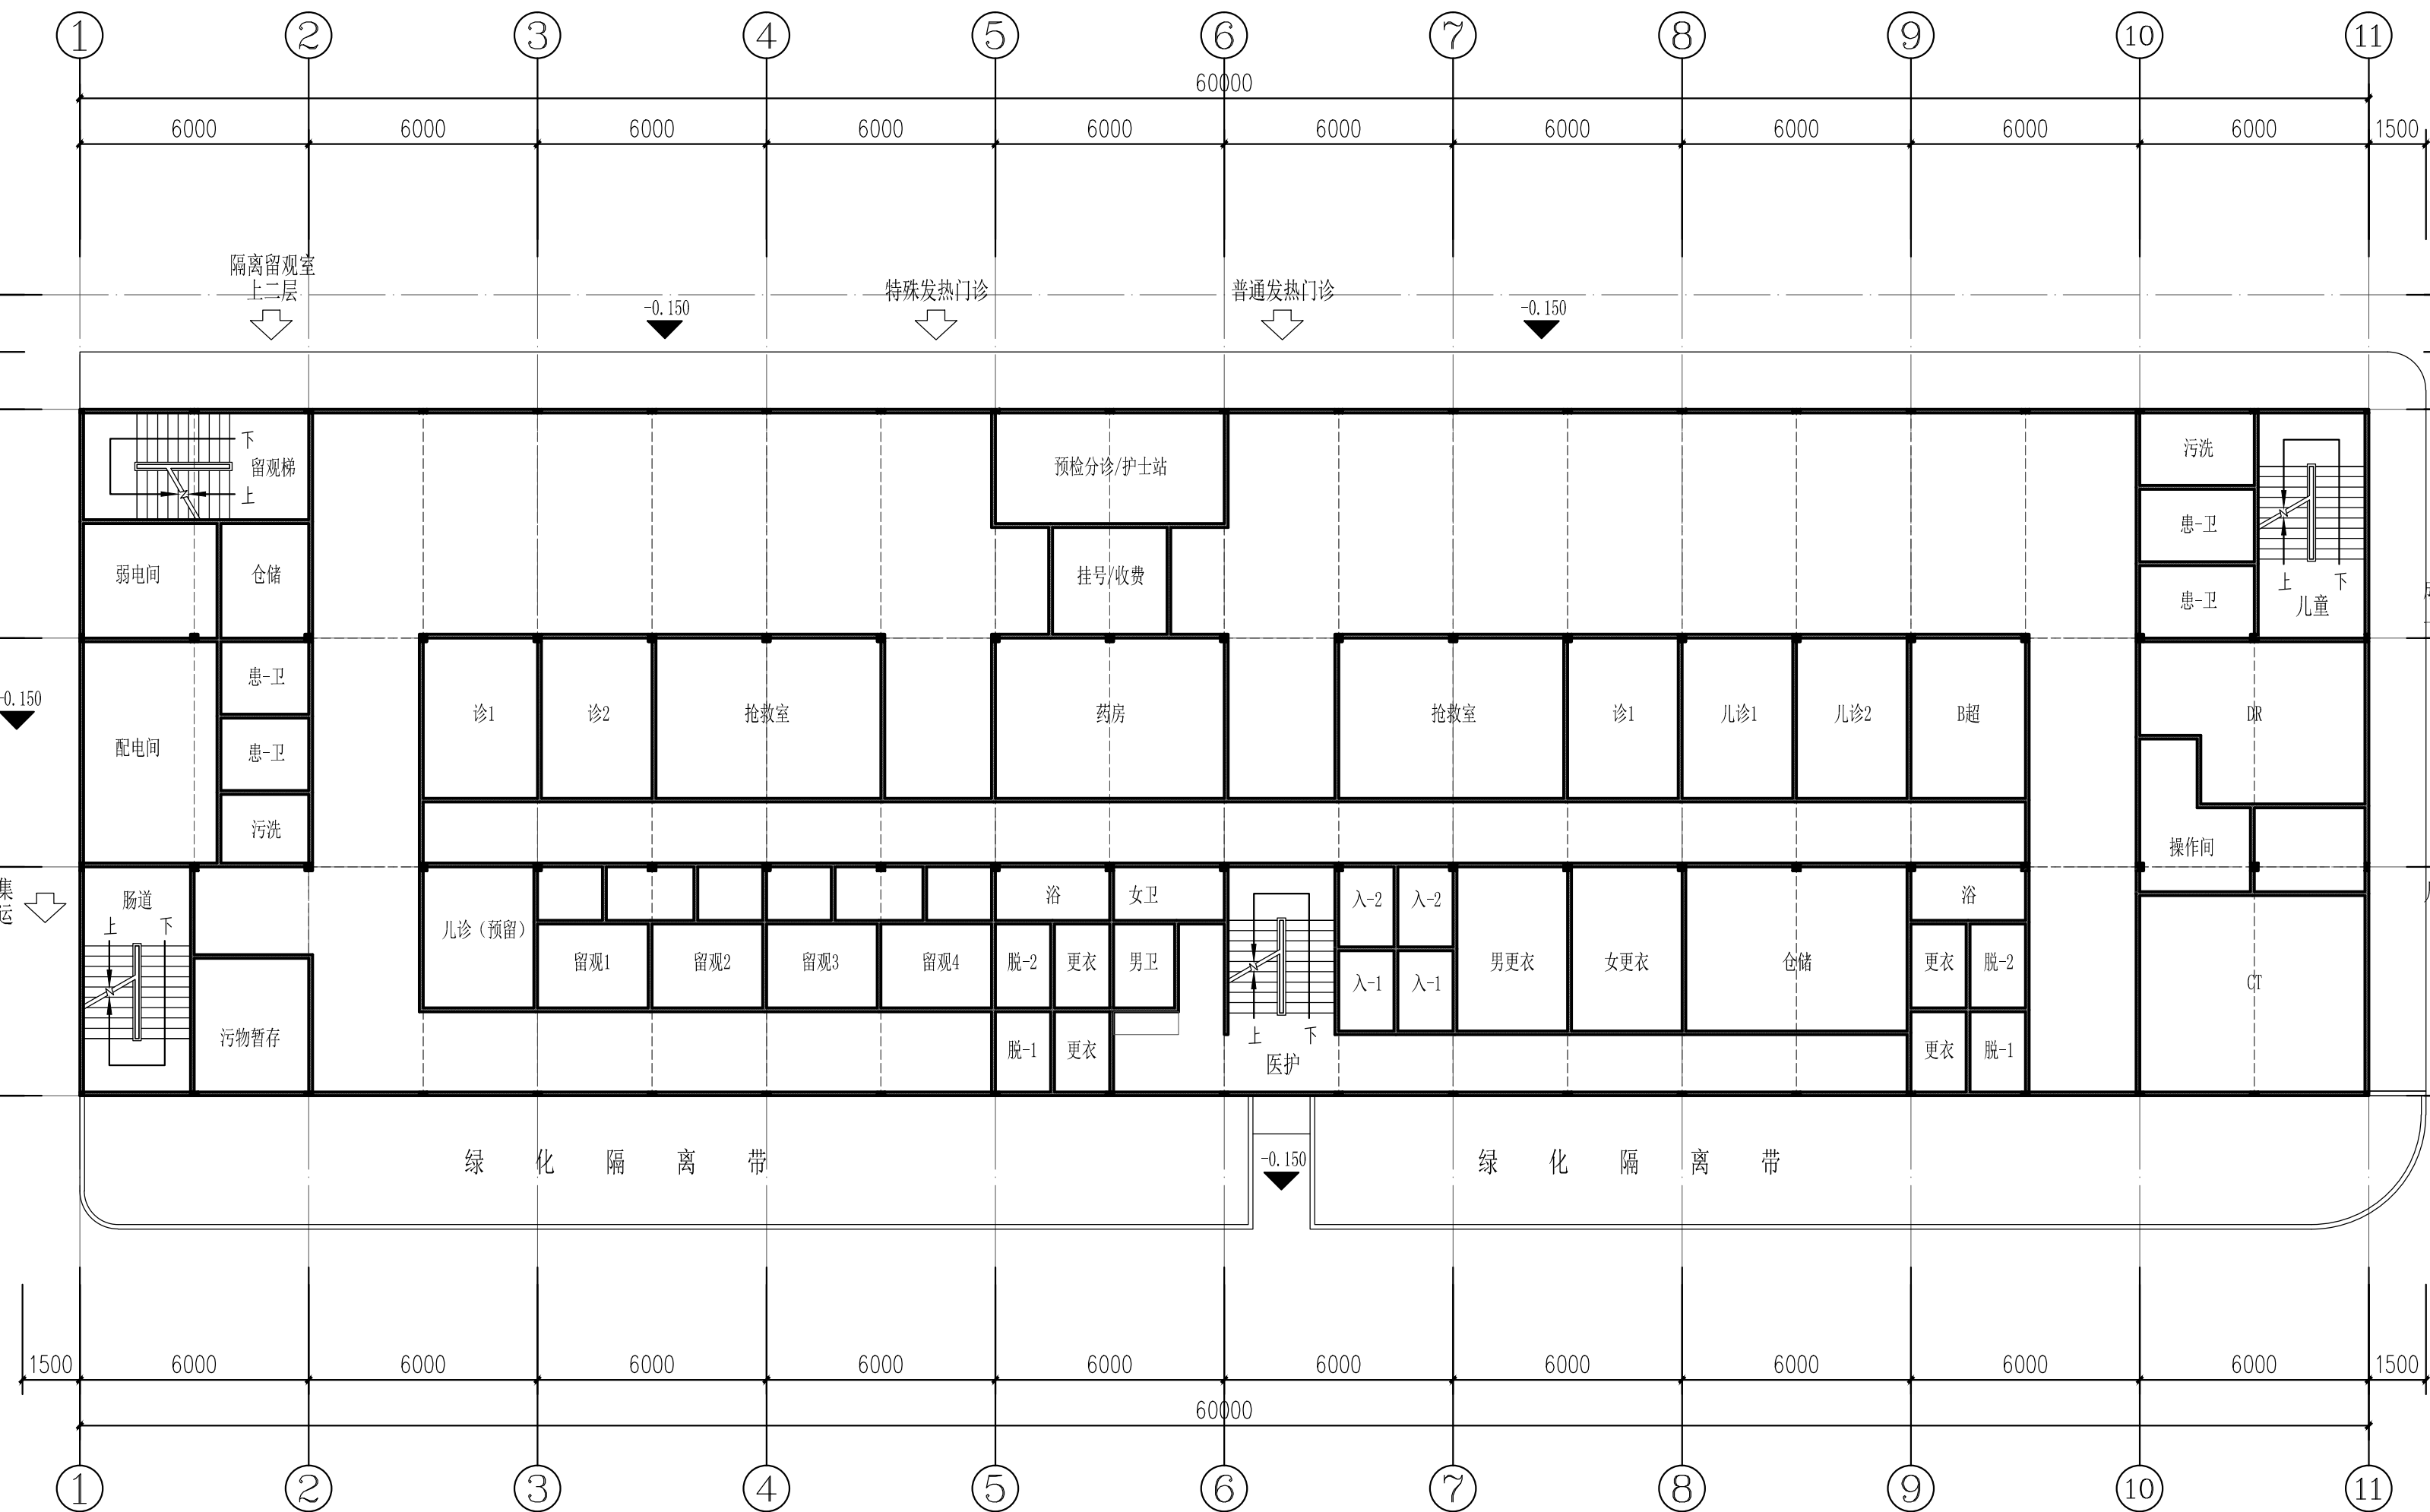

首层平面图 1:150

本层建筑面积：1080平方米

总建筑面积：2160平方米

首层：核酸采样/预检分诊处

特殊发热门诊

肠道门诊

CT室、DR室、B超室

设计说明：

本项目为二层发热门诊建筑设计，建筑主体采用型号尺寸为：3000*6000的集装箱装配式设计。相关构造设计如下：

1. 外墙：100厚彩钢板+防火隔热板墙，外墙面色彩根据其所在功能区位置设置相关色彩；
2. 层板及屋面：增设600高设备层，采用防火隔热板+瓦屋面；
3. 内隔墙：采用80-100厚彩钢板+防火隔热板墙；
4. 地板：采用高硬度配套地板+面层地板胶；
5. 天花：0.3厚奶白色配套铝板天花；