



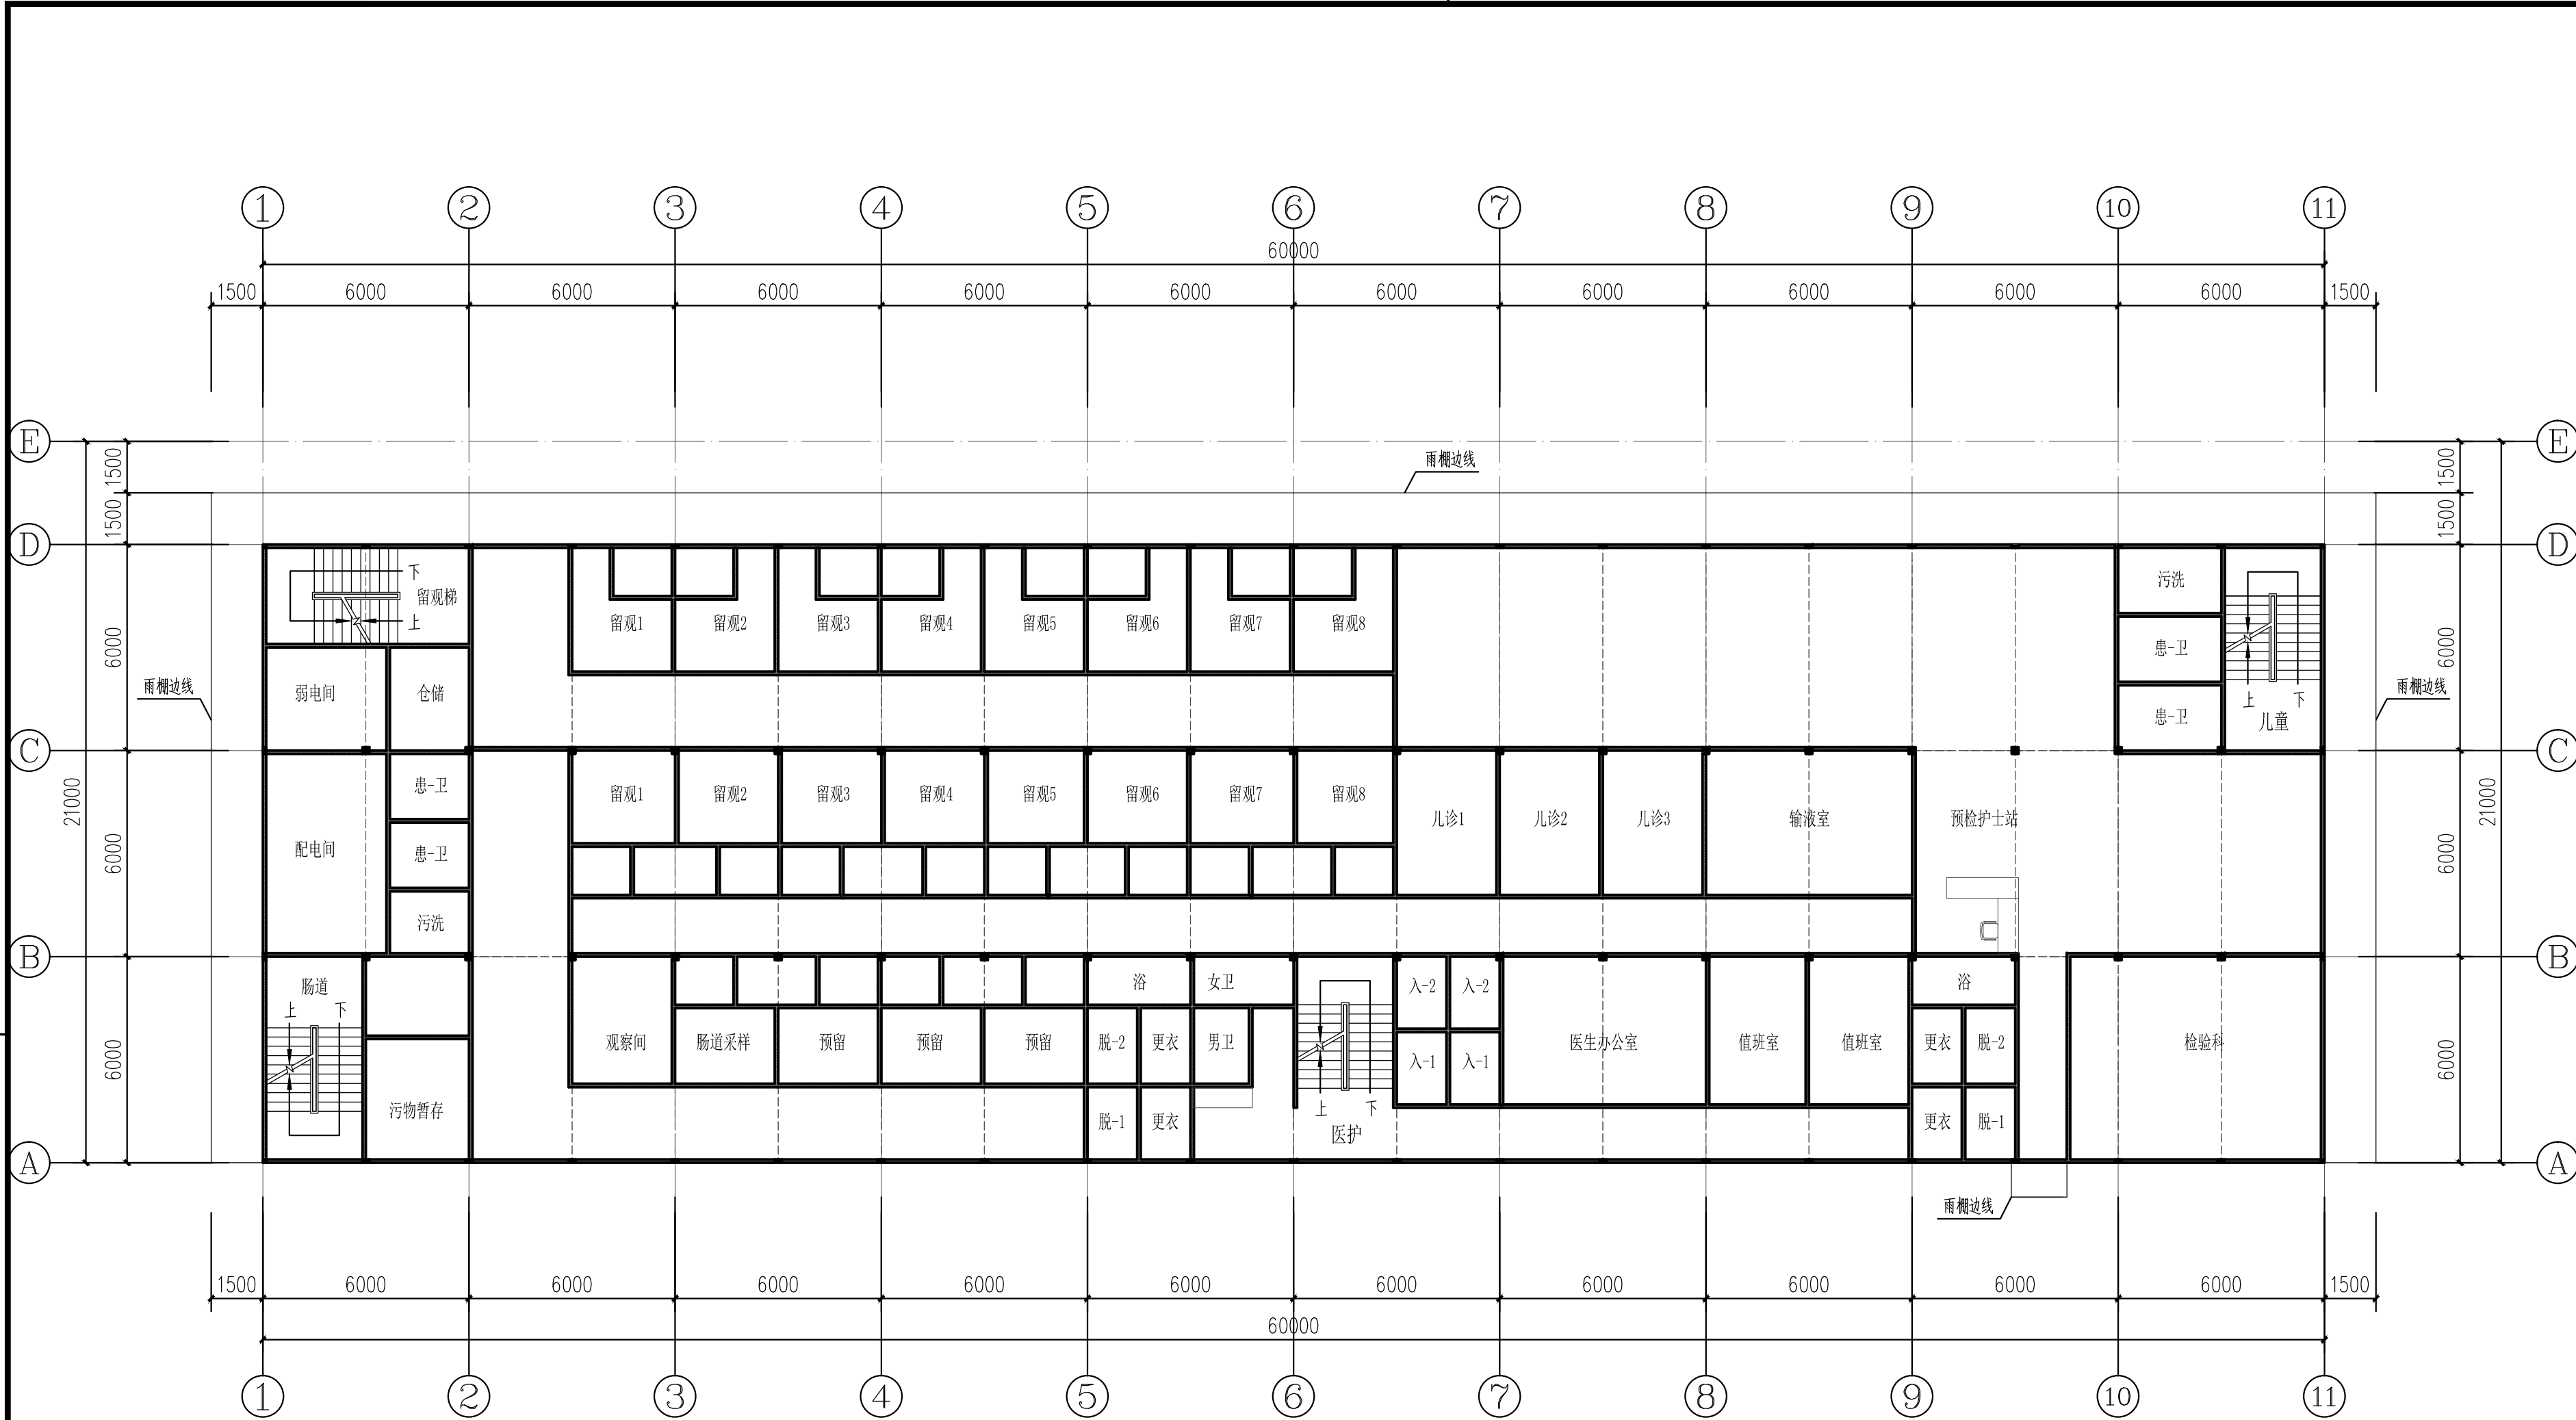

二层平面图 1:150
本层建筑面积：1080平方米
二层：儿童普通发热门诊
成人普通发热门诊
隔离留观室

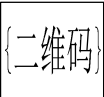

中山市规划设计院有限公司
Zhongshan Planning and Design Institute Co., Ltd.

地址：广东省中山市东区长文东路765、767号 邮编528403
电话：0760-88322881 传真：0760-88320683
http://www.zspd.com

出图专用章

未盖出图专用章无效

注册师用章

按规定加盖

审查专用章

按规定加盖

合格证编号

备注：

职 责	实 名	签 名
审 定	[审定]	{审定}
审 核	[审核]	{审核}
注 册 师	[注册师]	{注册师}
项目负责	项目负责人	{项目负责人}
专业负责	专业负责人	{专业负责人}
校 对	[校对]	{校对}
设 计	[设计]	{设计}
制 图	[设计]	{设计}

会 签 栏			
建 筑		电 气	
结 构		暖 通	
给排水		弱 电	

建设单位	广州中医药大学附属中山中医院		
工程名称	中山市中医院发热门诊大楼工程设计		
子项工程			
图纸名称	二层平面布置图		

设计号		专 业	建筑设计
设计阶段	施工图	图 号	建-02
出图版次	第01版	日 期	2021.09.23