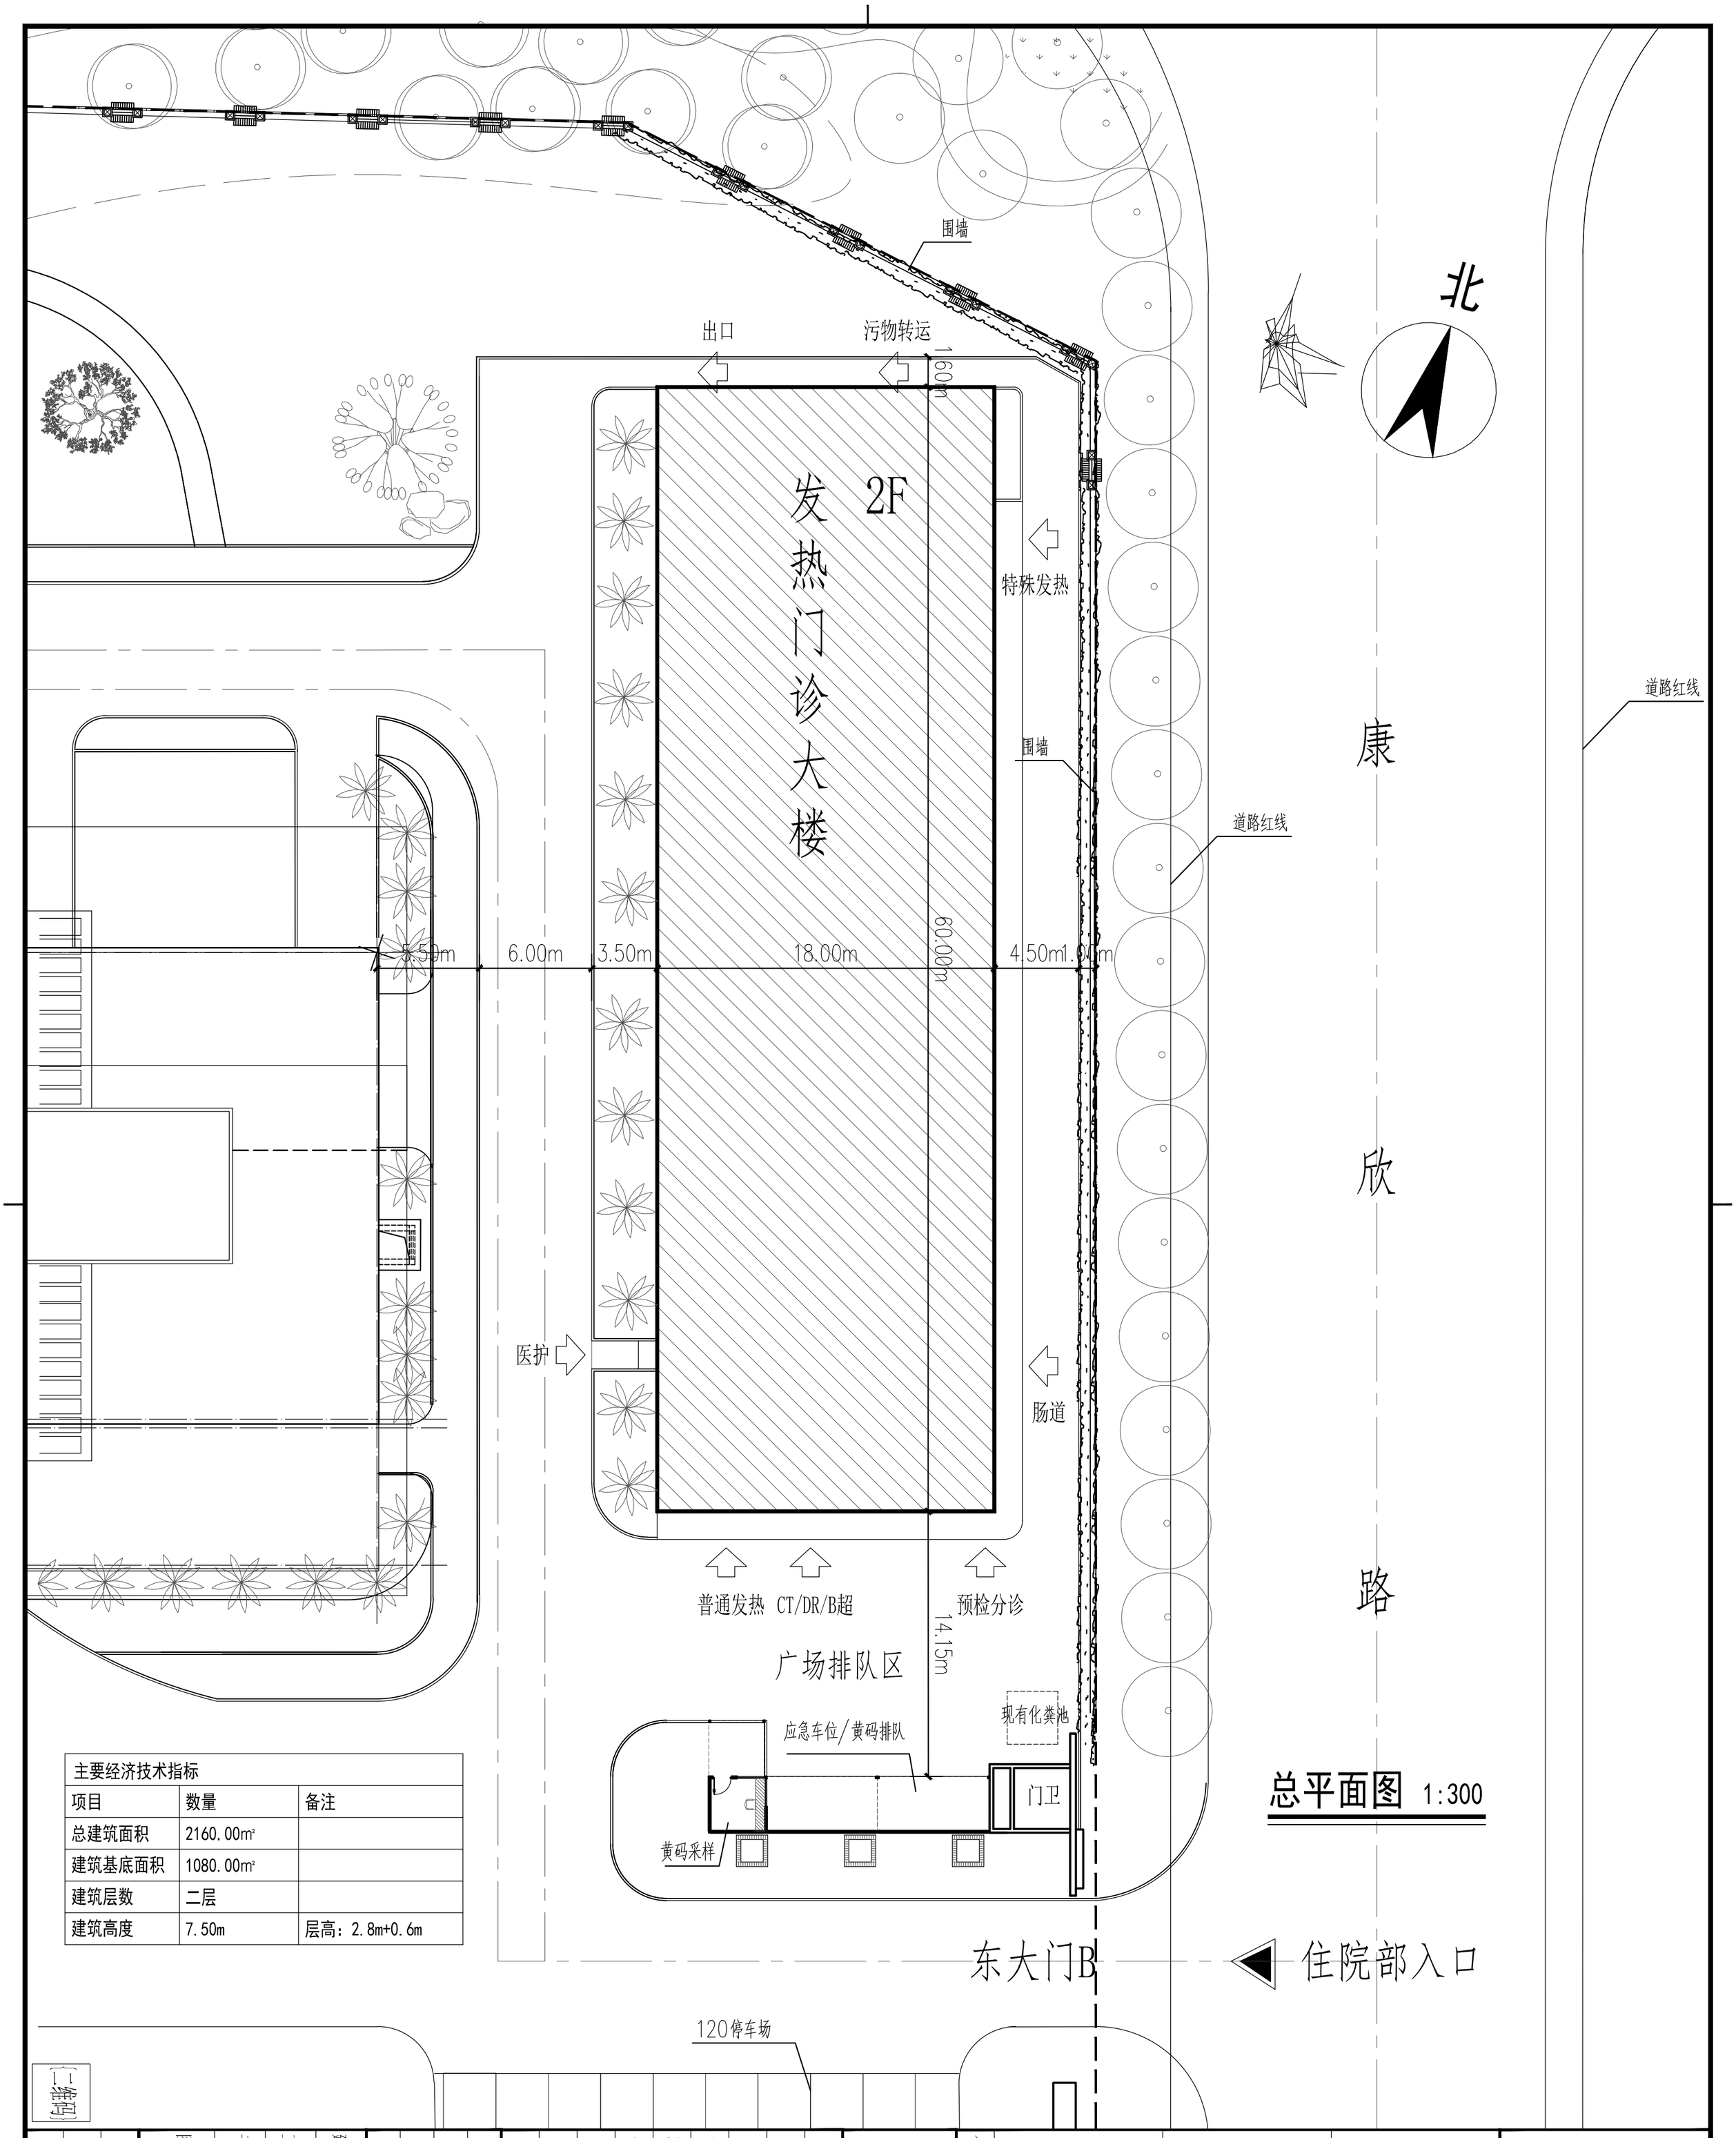

总平面图 1:300

主要经济技术指标		
项目	数量	备注
总建筑面积	2160.00㎡	
建筑基底面积	1080.00㎡	
建筑层数	二层	
建筑高度	7.50m	层高：2.8m+0.6m

中山市规划设计院有限公司
Zhongshan Planning and Design Institute Co.,Ltd.
地址：广东省中山市东区孙文东路765、767号 邮编528403
电话：0760-88322381 传真：0760-88320683
http://www.zspd.com

出图专用章

注册师用章
未盖出图专用章无效

审查专用章
按规定加盖

合格证编号
按规定加盖

备注：

职责	实名	签名
审定	[审定]	{审定}
审核	[审核]	{审核}
注册师	[注册师]	{注册师}
项目负责	项目负责人]	{项目负责人}
专业负责	专业负责人]	{专业负责人}
校对	[校对]	{校对}
设计	[设计]	{设计}
制图	[设计]	{设计}

会签栏		
建筑		电气
结构		暖通
给排水		弱电

建设单位	广州中医药大学附属中山中医院
工程名称	中山市中医院发热门诊大楼工程设计
子项工程	
图纸名称	总平面图

设计号		专业	建筑设计
设计阶段	施工图	图号	总-01
出图版次	第01版	日期	2021.09.17

{二维码}