


中山市中医院介入手术室射线防护平面图(单位: mm)

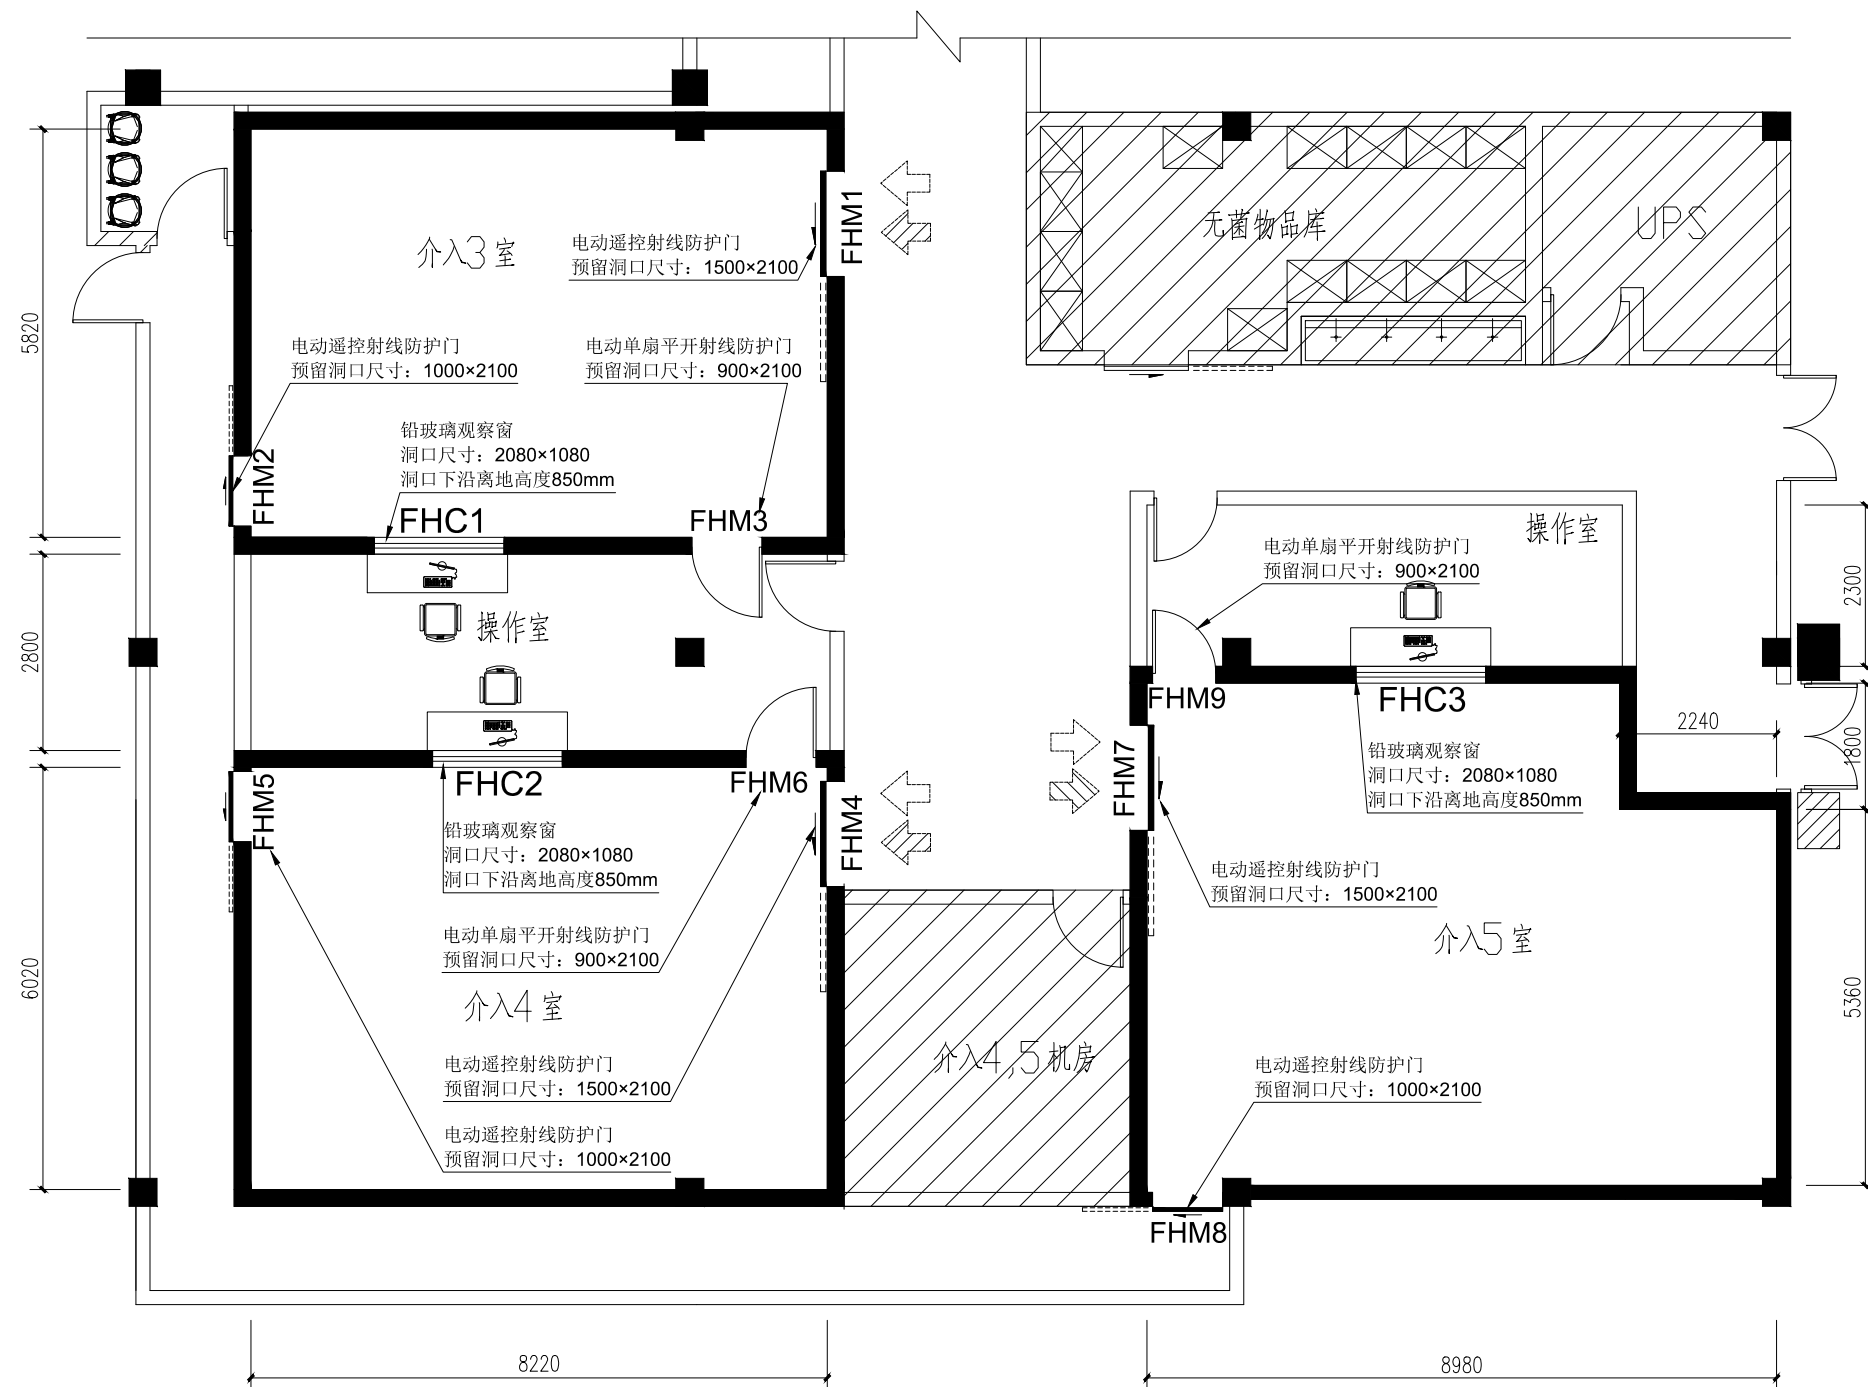

会签	签名	日期	会签	签名	日期	平面图
设计			标准化			
制图			批准			
审核						共 张 第 张